



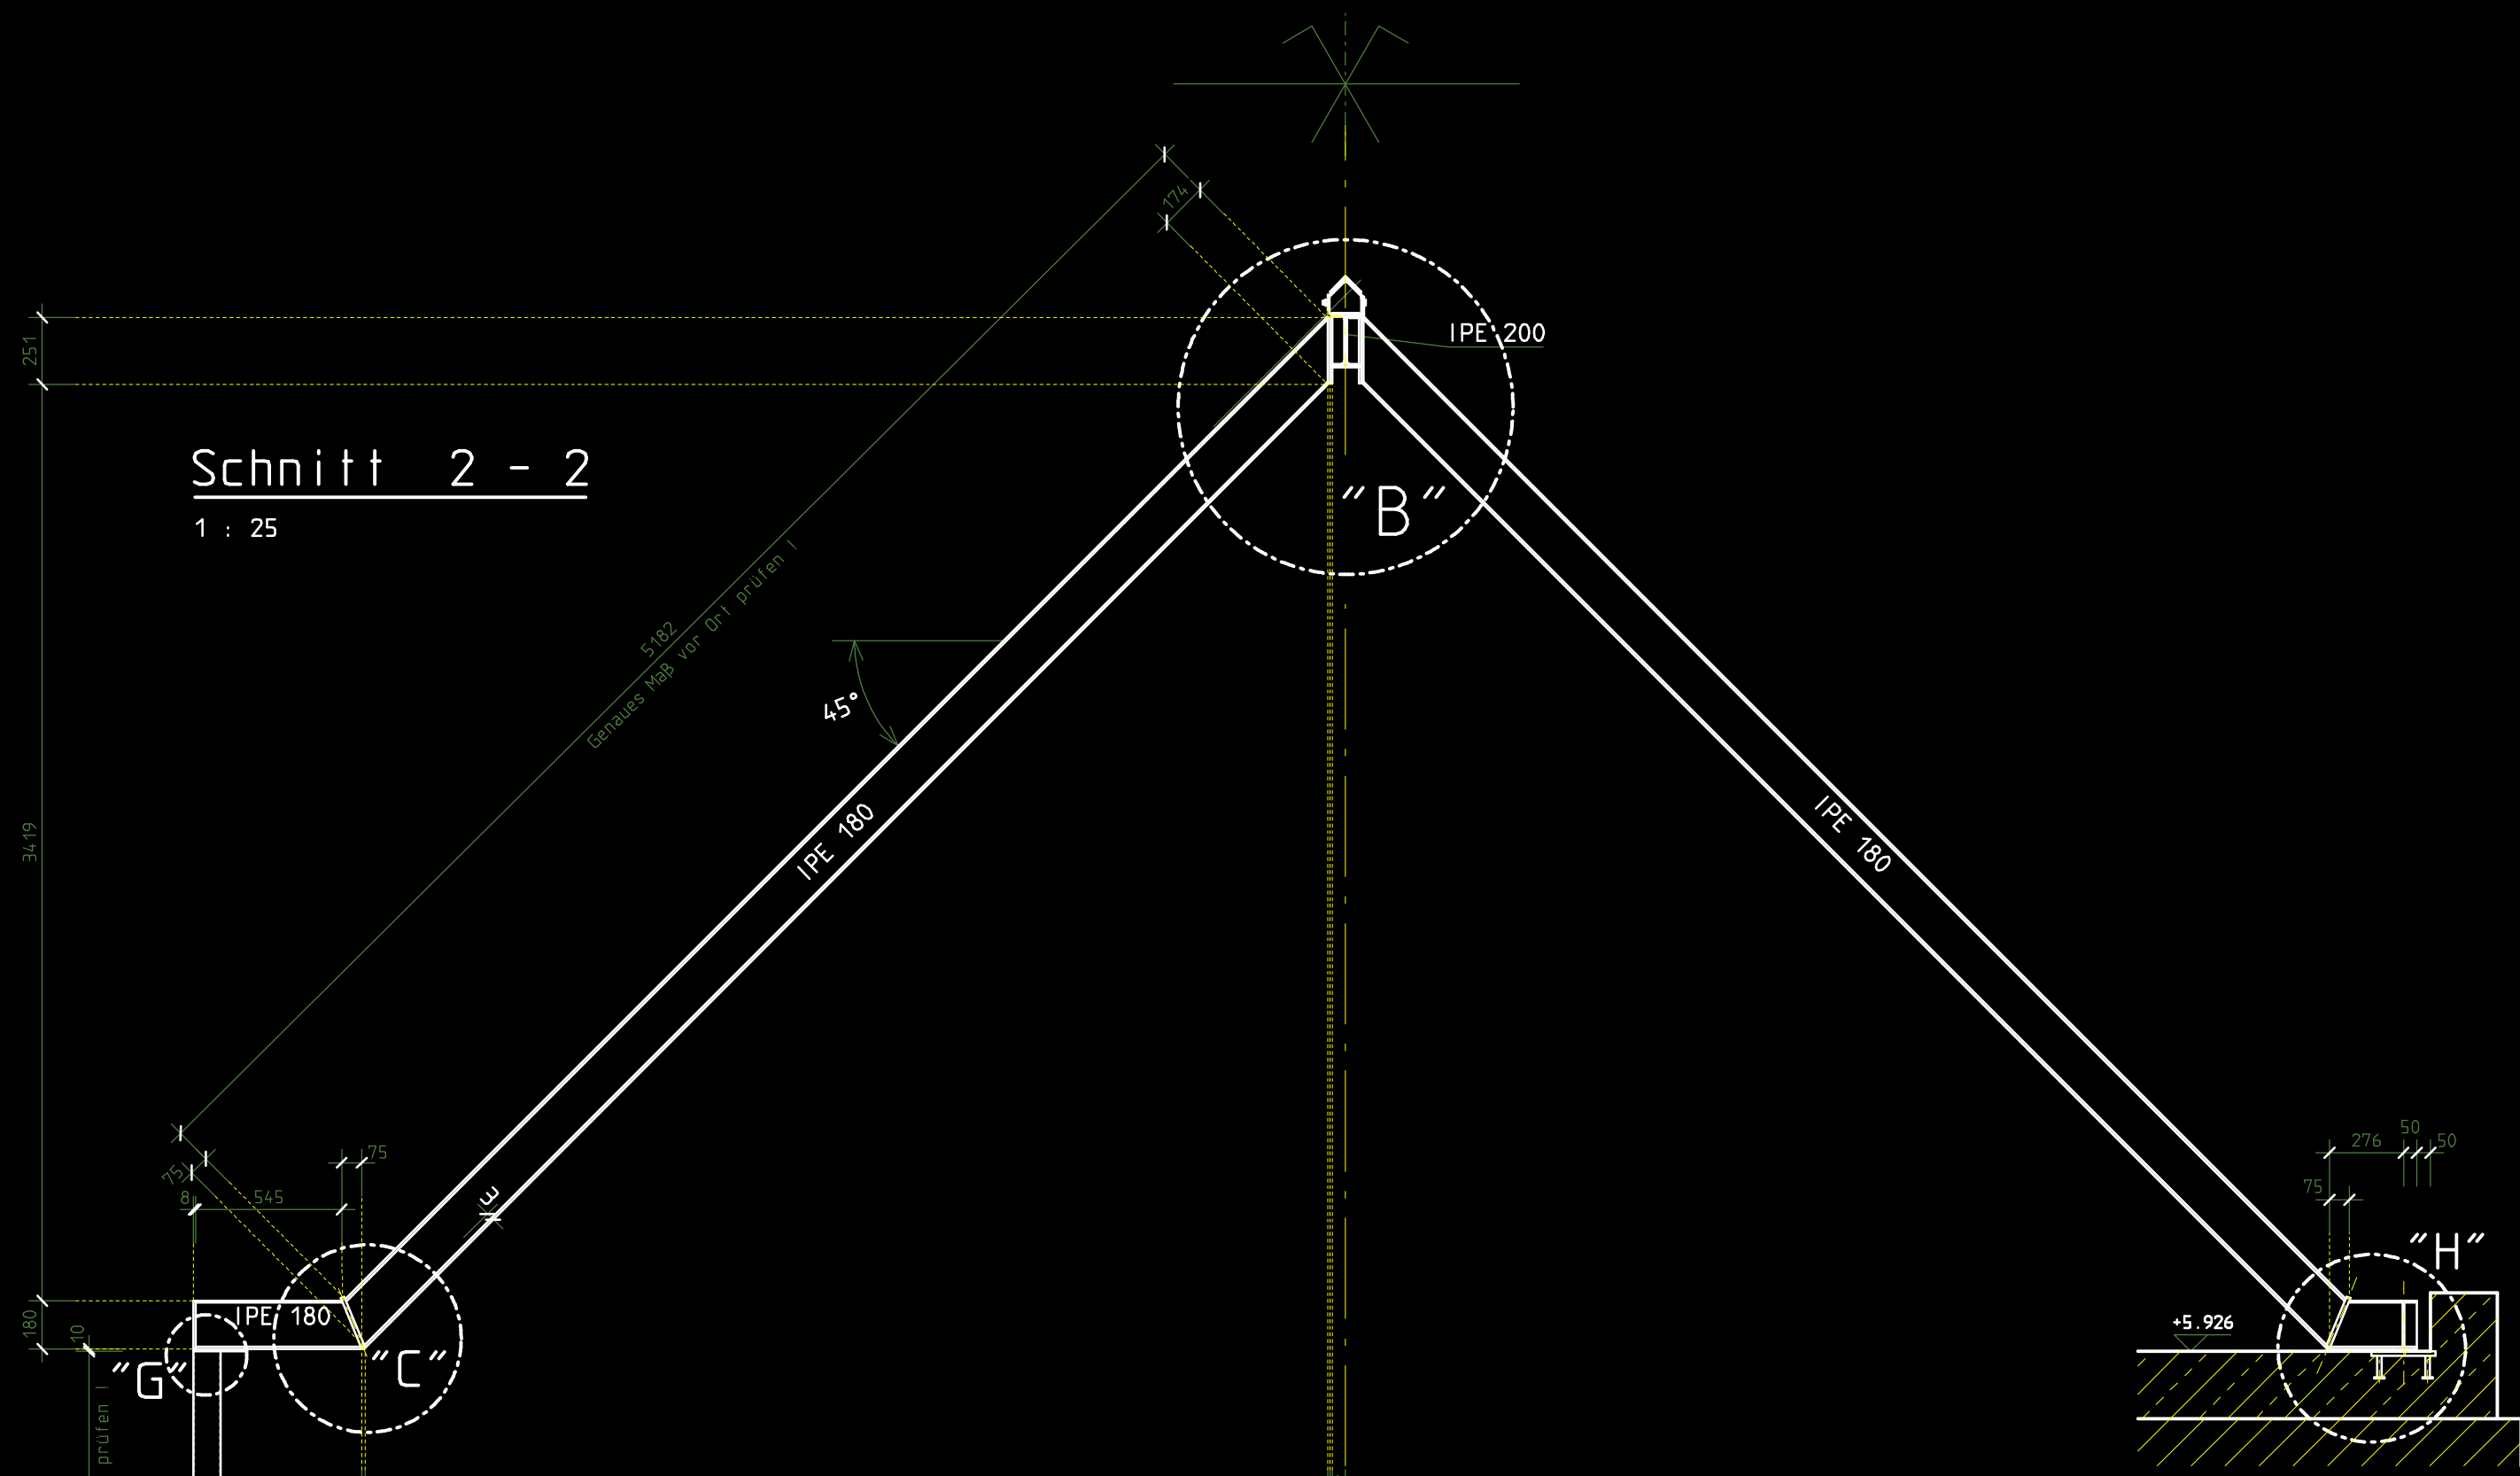


Schnitt 2 - 2
1 : 25


Detail "G" (2x)
1 : 5

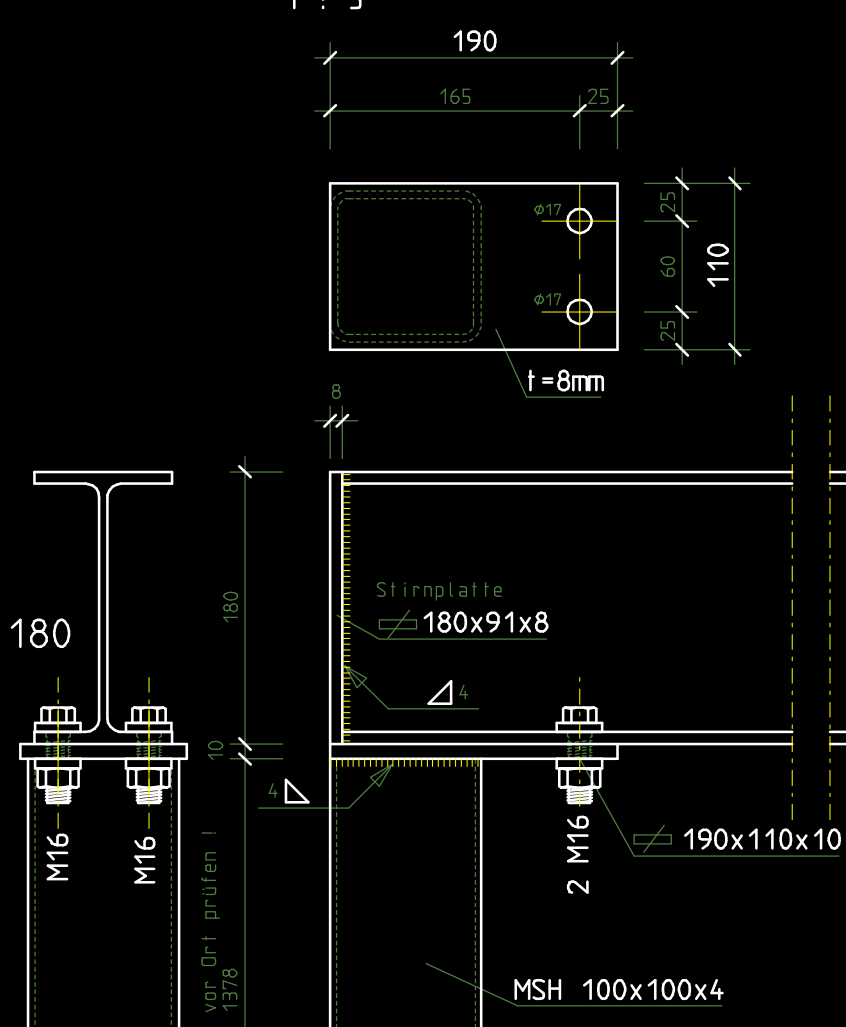


Detail "C"
1 : 5

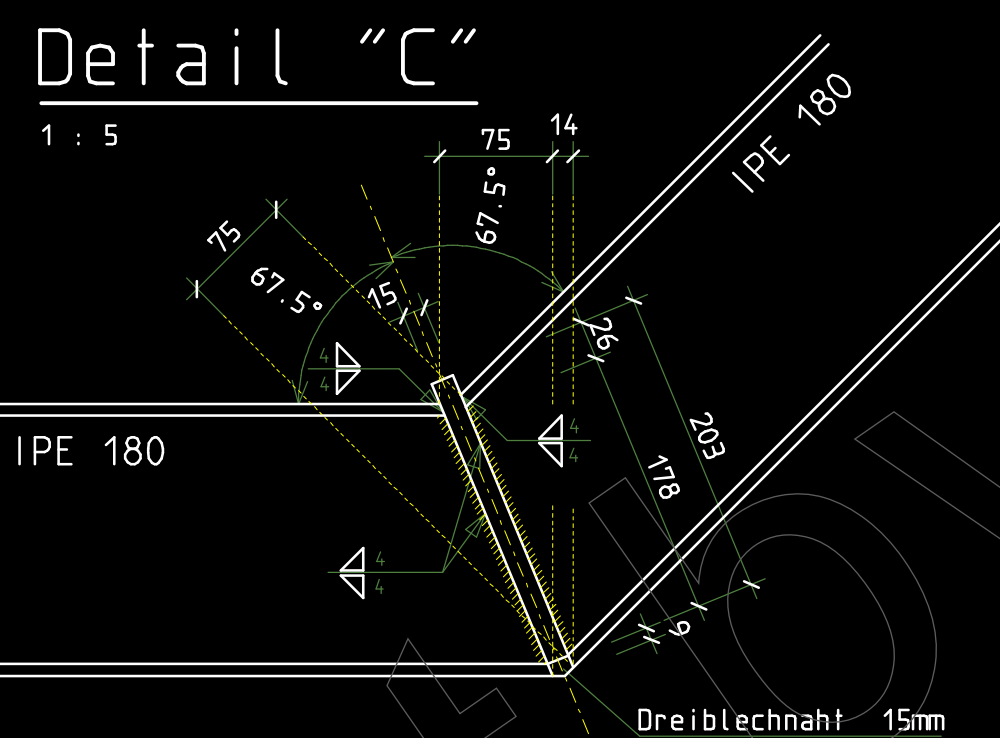


Detail "J" (2x)
1 : 5

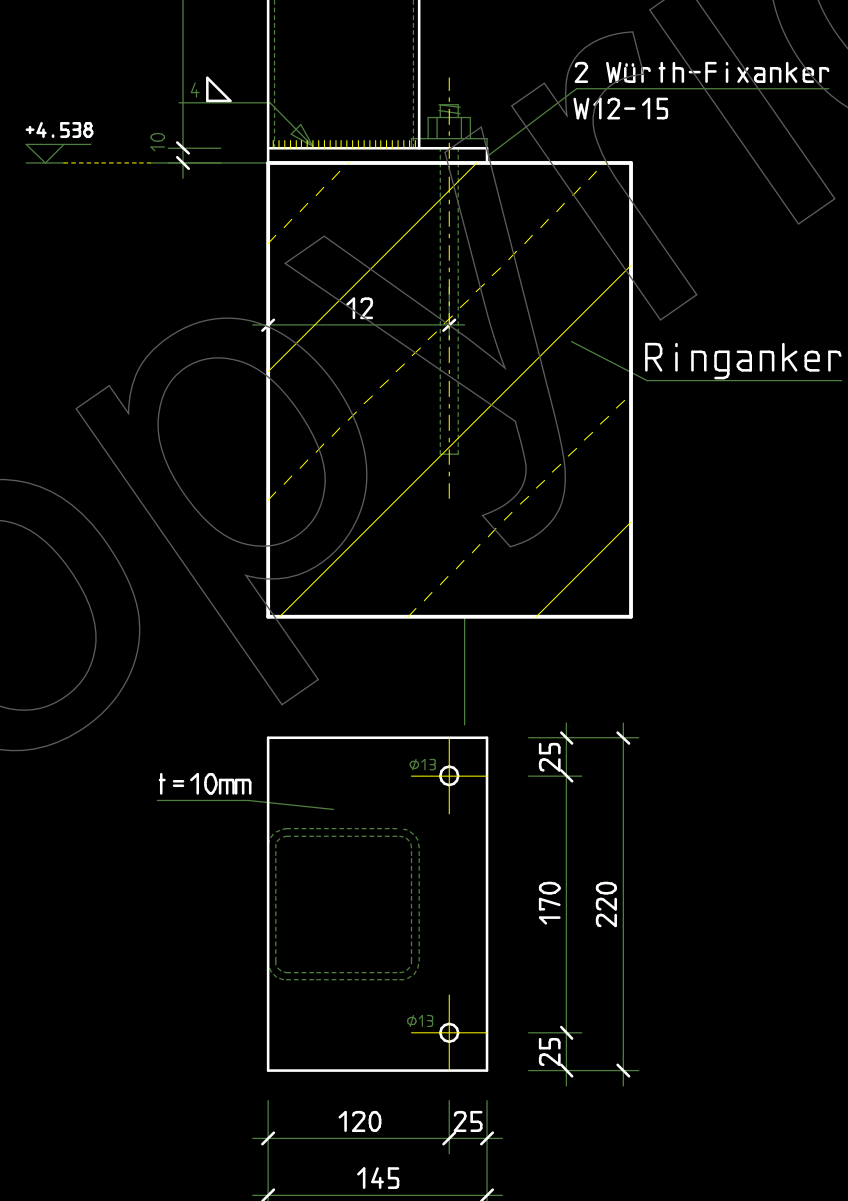


Ankerplatte Typ 240
1 x Herstellen

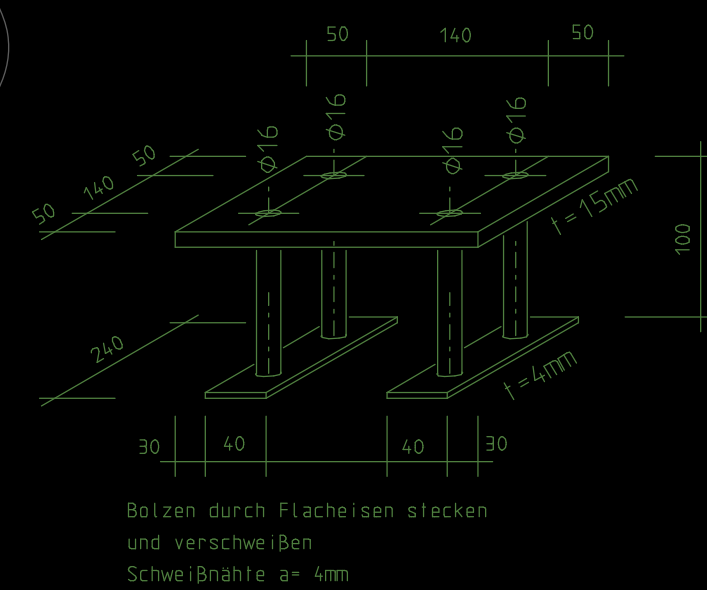


Detail "B"
1 : 5

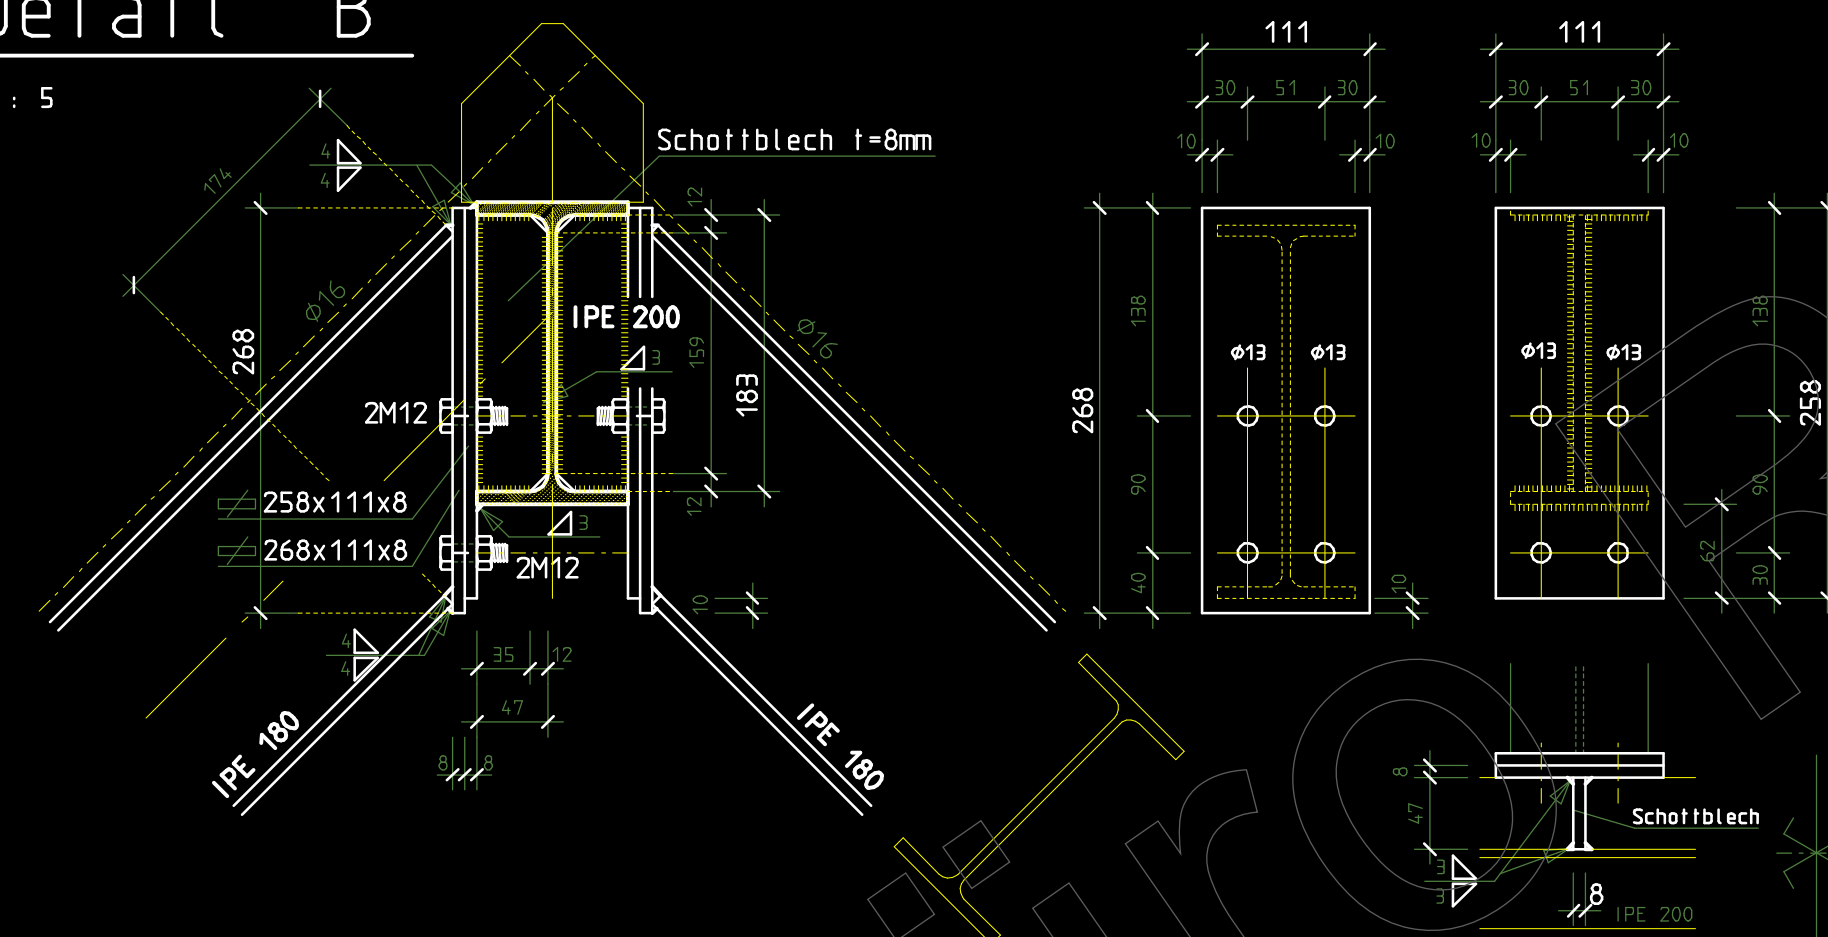


Detail "D"
1 : 5

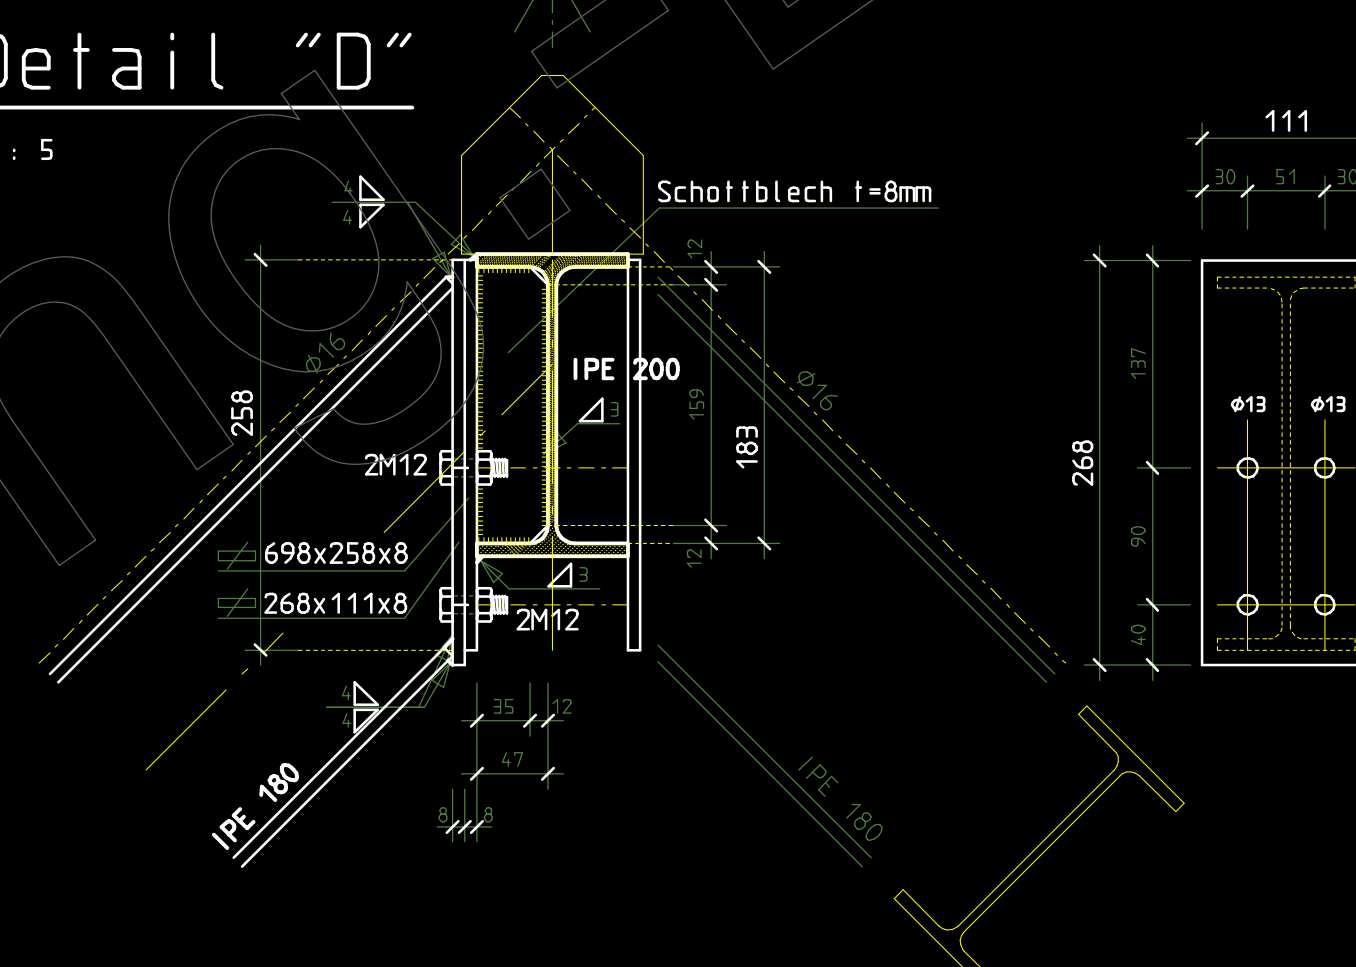

Detail "H"
1 : 5

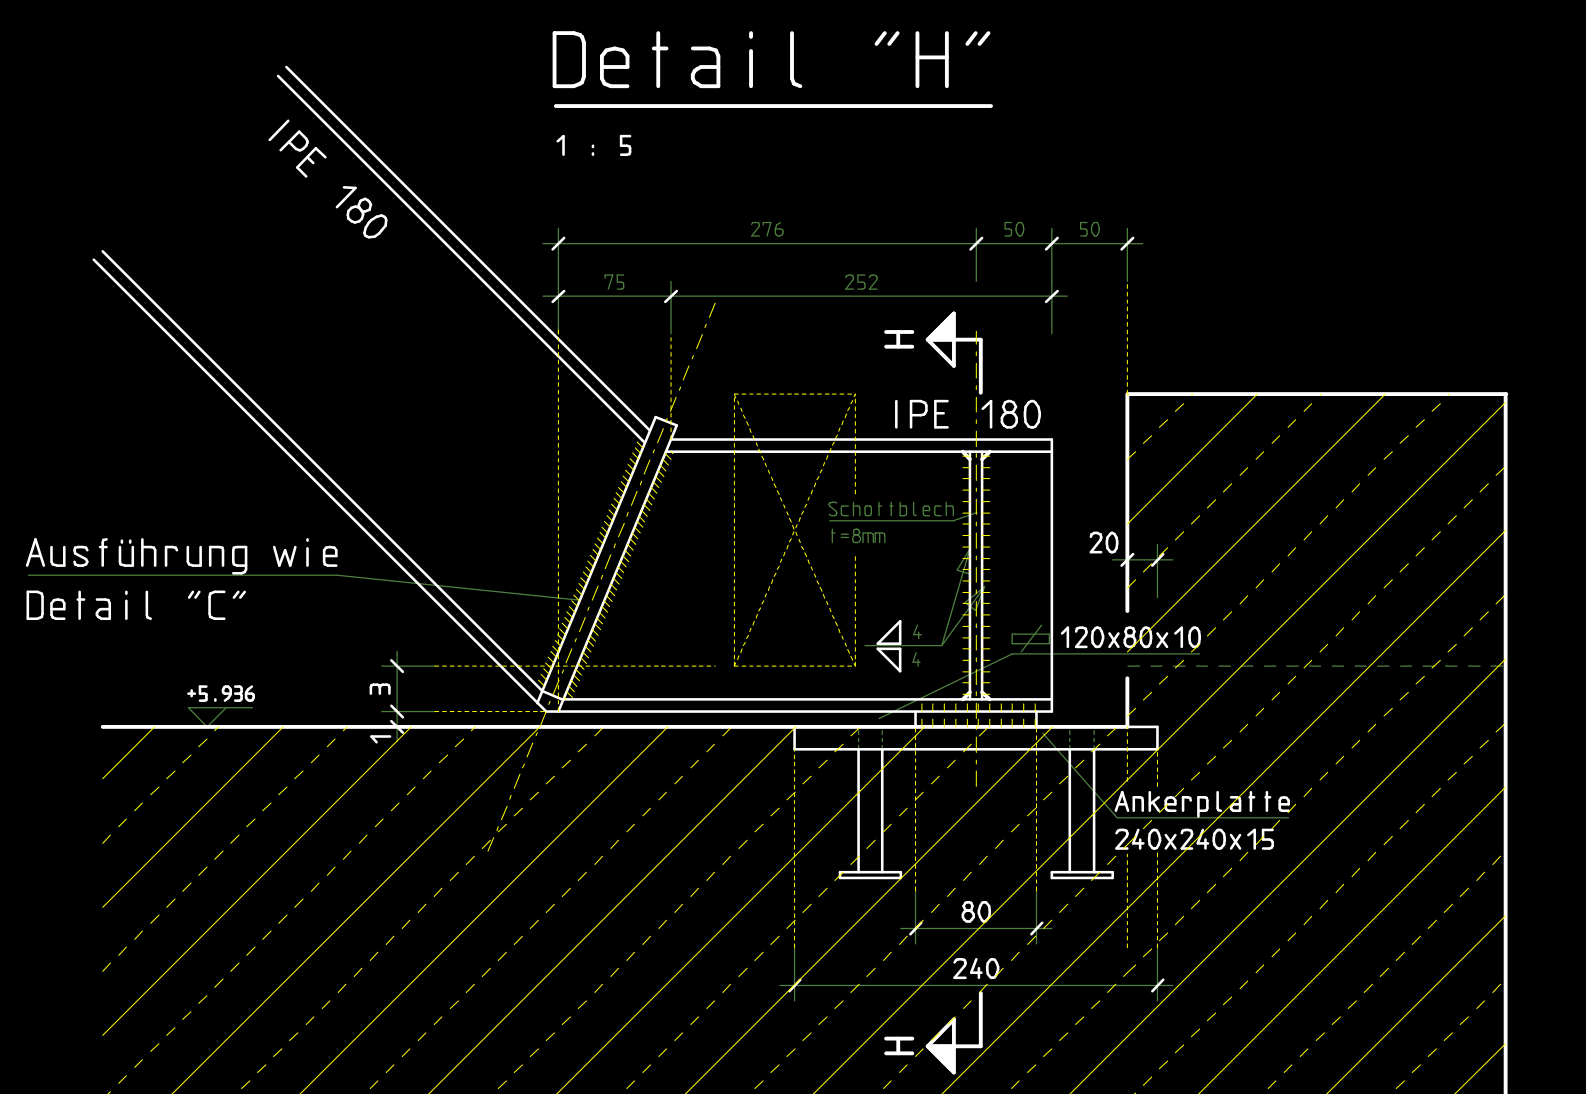

Schnitt H-H
1 : 5

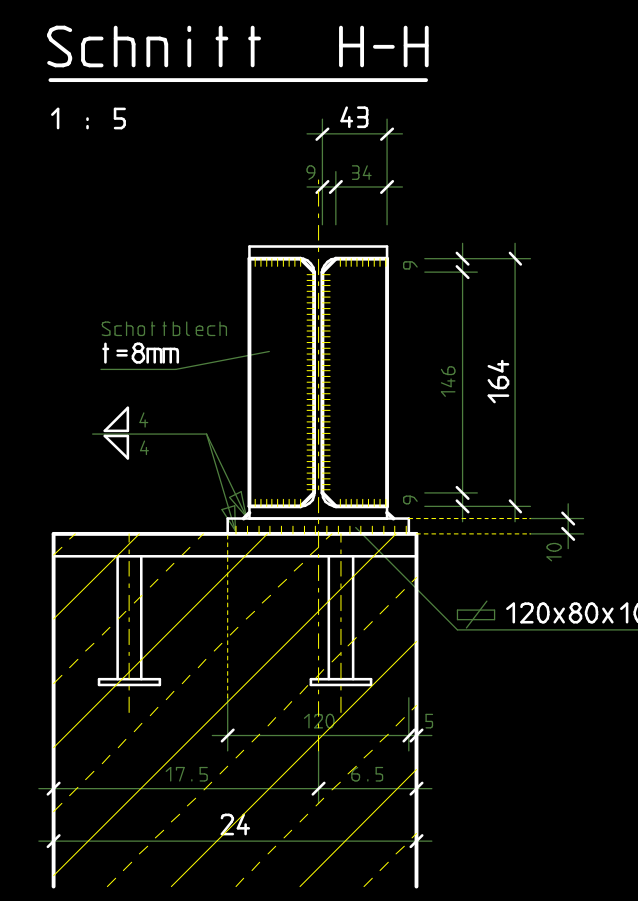

- 1) BMF-Winkelverbinder Typ 90 mit Rippe
+ 4 A.N. 4x40 Holzseitig
+ 1 HZA-Ankerschraube M12 in HZA 41/22
Das Loch im Winkel ist auf 13mm aufzubohren

Alle Stahlteile in St 37-2
Alle nichtbenannten Schweißnähte a=4mm
Alle Schrauben in 10.9
Alle Maße vor Ort prüfen oder nach
Angabe der Bauleitung !

		C
		B
		A
Art der Änderung	Datum	Index

Bernhard Roth Dipl.-Ing. (FH)
76889 Klingenstein, Steinstr. 1
Tel. 06349-3056 Fax 3148
Ingenieurbüro für Bauwesen, Statik und Tragwerksplanung

Projekt : Umbau eines Wohnhauses

Bauherr :

Darstellung : Stahlkonstruktion

Maßstab : 1:50, 1:25, 1:10	Bl. Nr. : 2
Blattgr. : 0,84x0,59	0,50 m ²
Datum : 08.09.00	Gez. : Koch Pr. Br. vom: