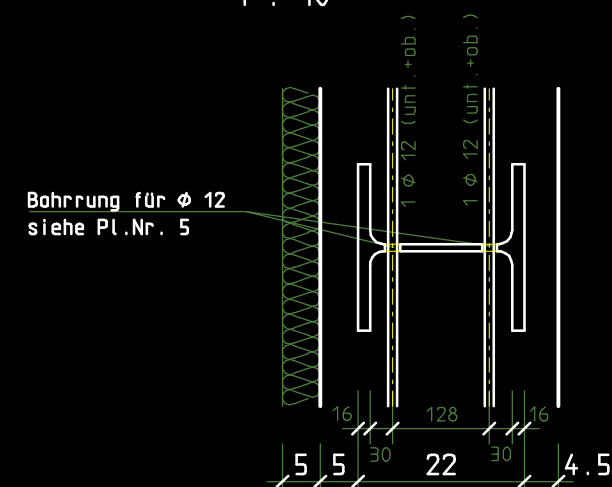


Lage der HE-B 220 Binder
siehe Plan Nr. 7
(Sparren.-Kehlbalkenlage)

		C
		B
		A
Art der Änderung	Datum	Index

	Bernhard Roth Dipl.-Ing. (FH) 76889 Klingenmünster, Steinstr. 1 Tel: 06349-3056 Fax: 3148 für Bauwesen, Statik und Tragwerksplanung	
Projekt : Scheunenumbau		
Bauherr :		
Darstellung : Stahlrahmen		
Maßstab : 1:10, 1:25, 1:10		Bl. Nr. 8
Blattgr. : 0,84x0,49		
Datum : 22.11.99	Gez: Koch	Pr.-Br. vom: