




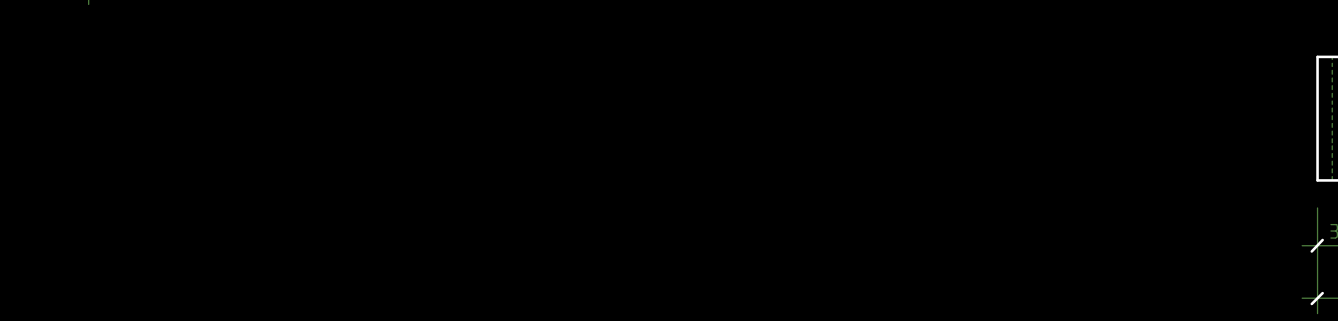


Schnitt 1 - 1
1 : 5

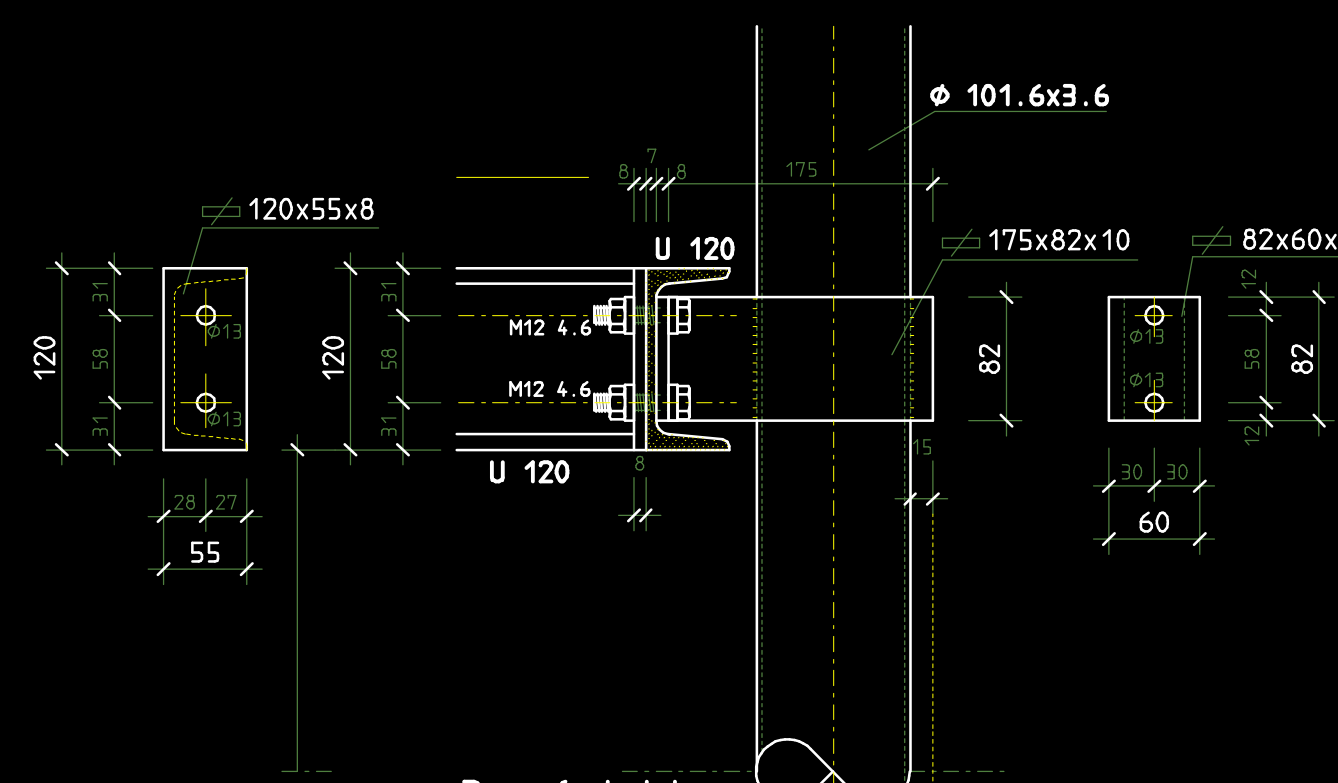

Schnitt 3 - 3
1 : 5

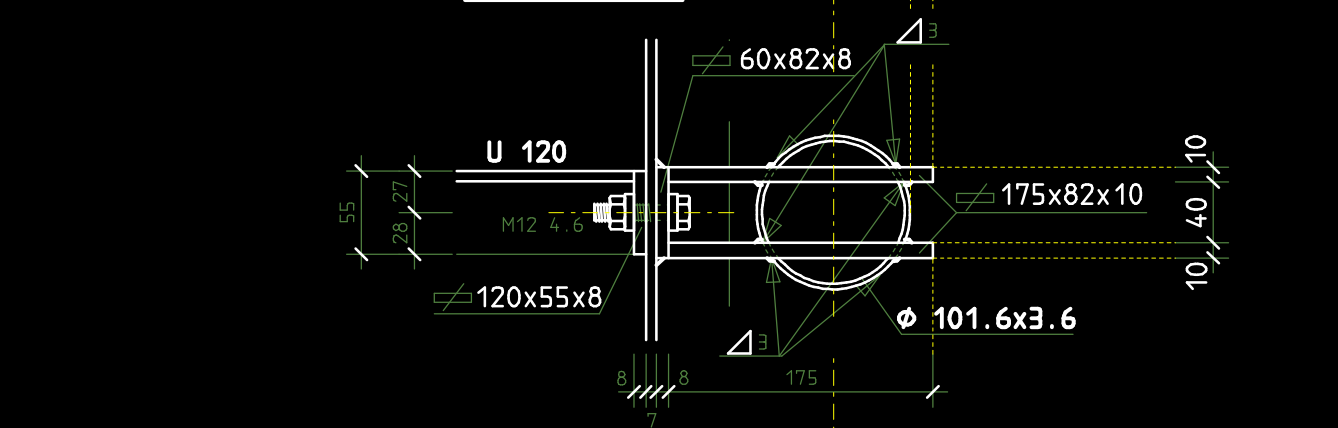

Schnitt 4 - 4
1 : 5

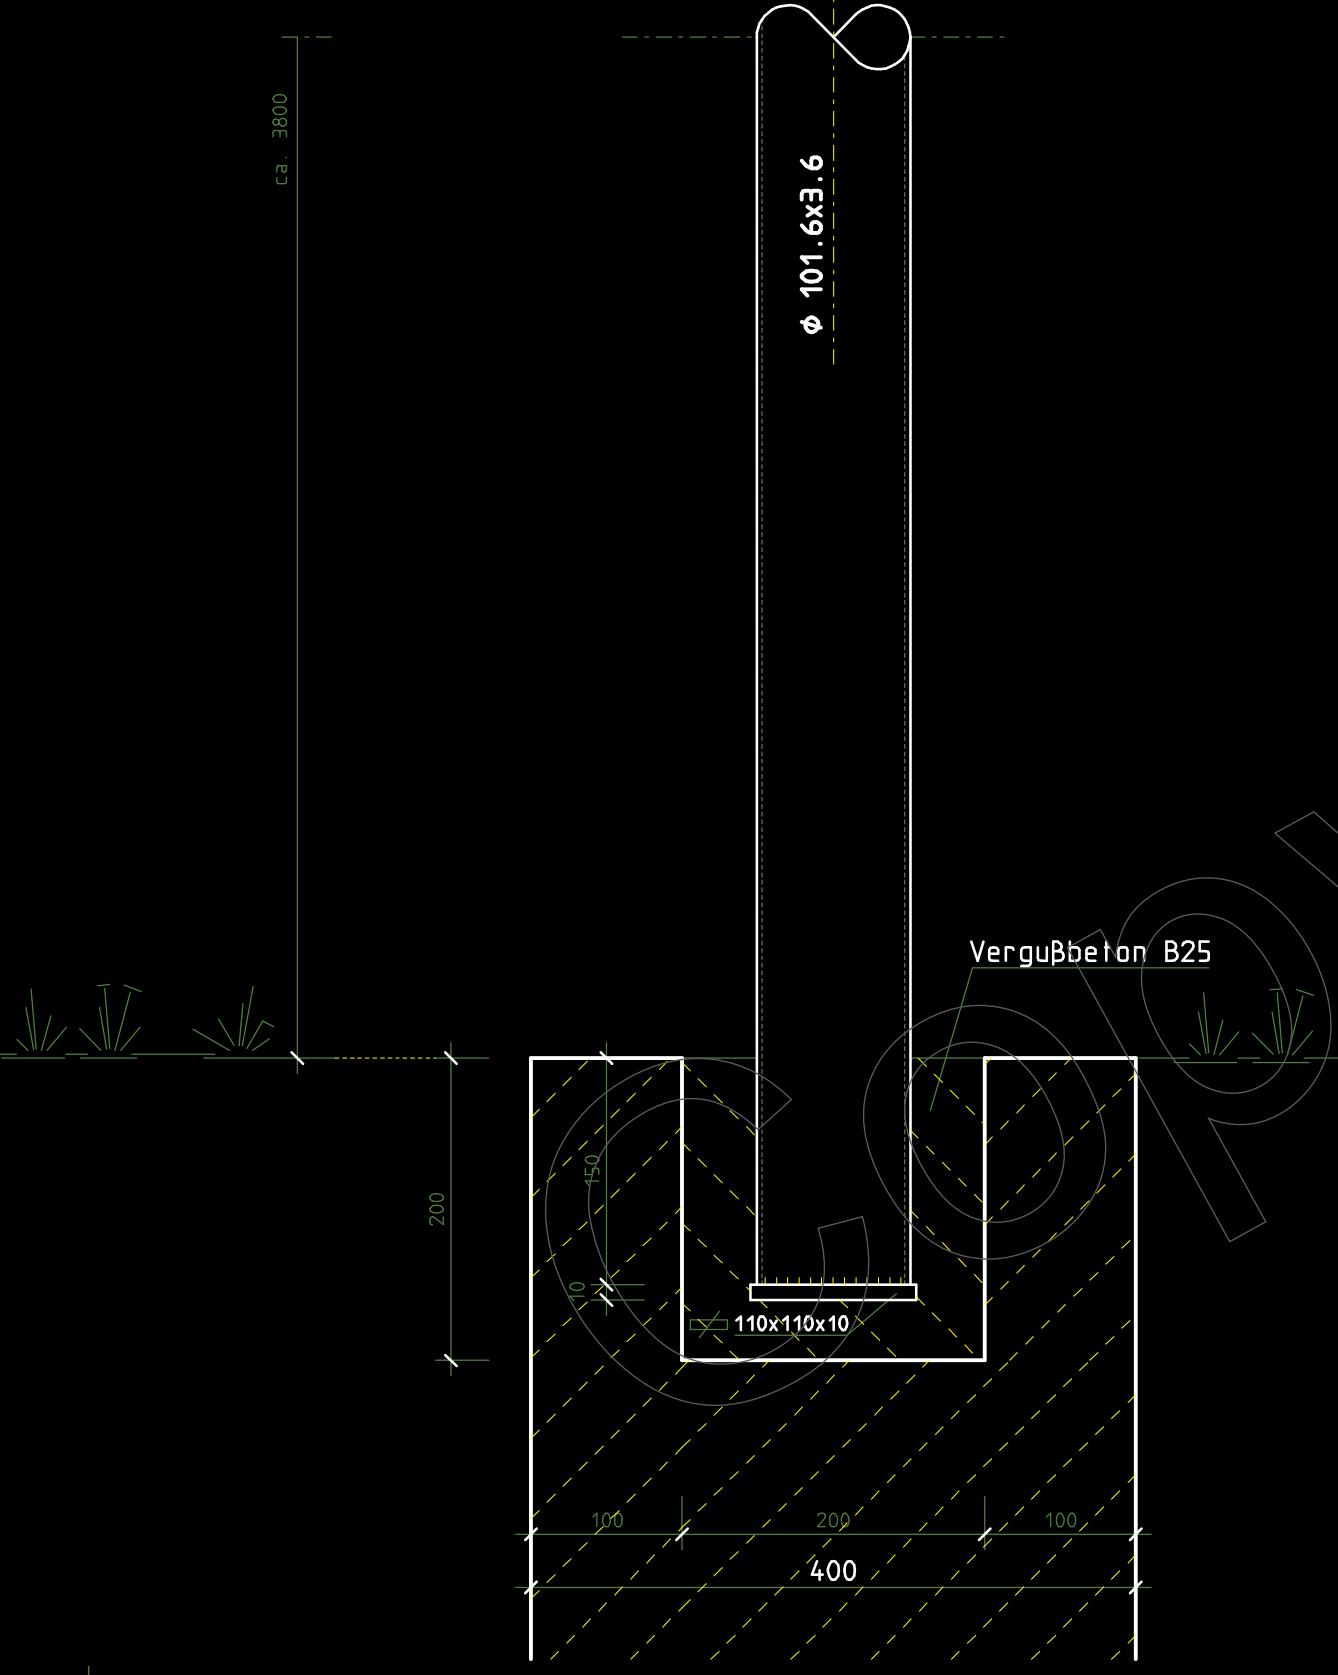


Schnitt 2 - 2
1 : 5




Schnitt 5 - 5
1 : 5



Schnitt 6 - 6
1 : 5

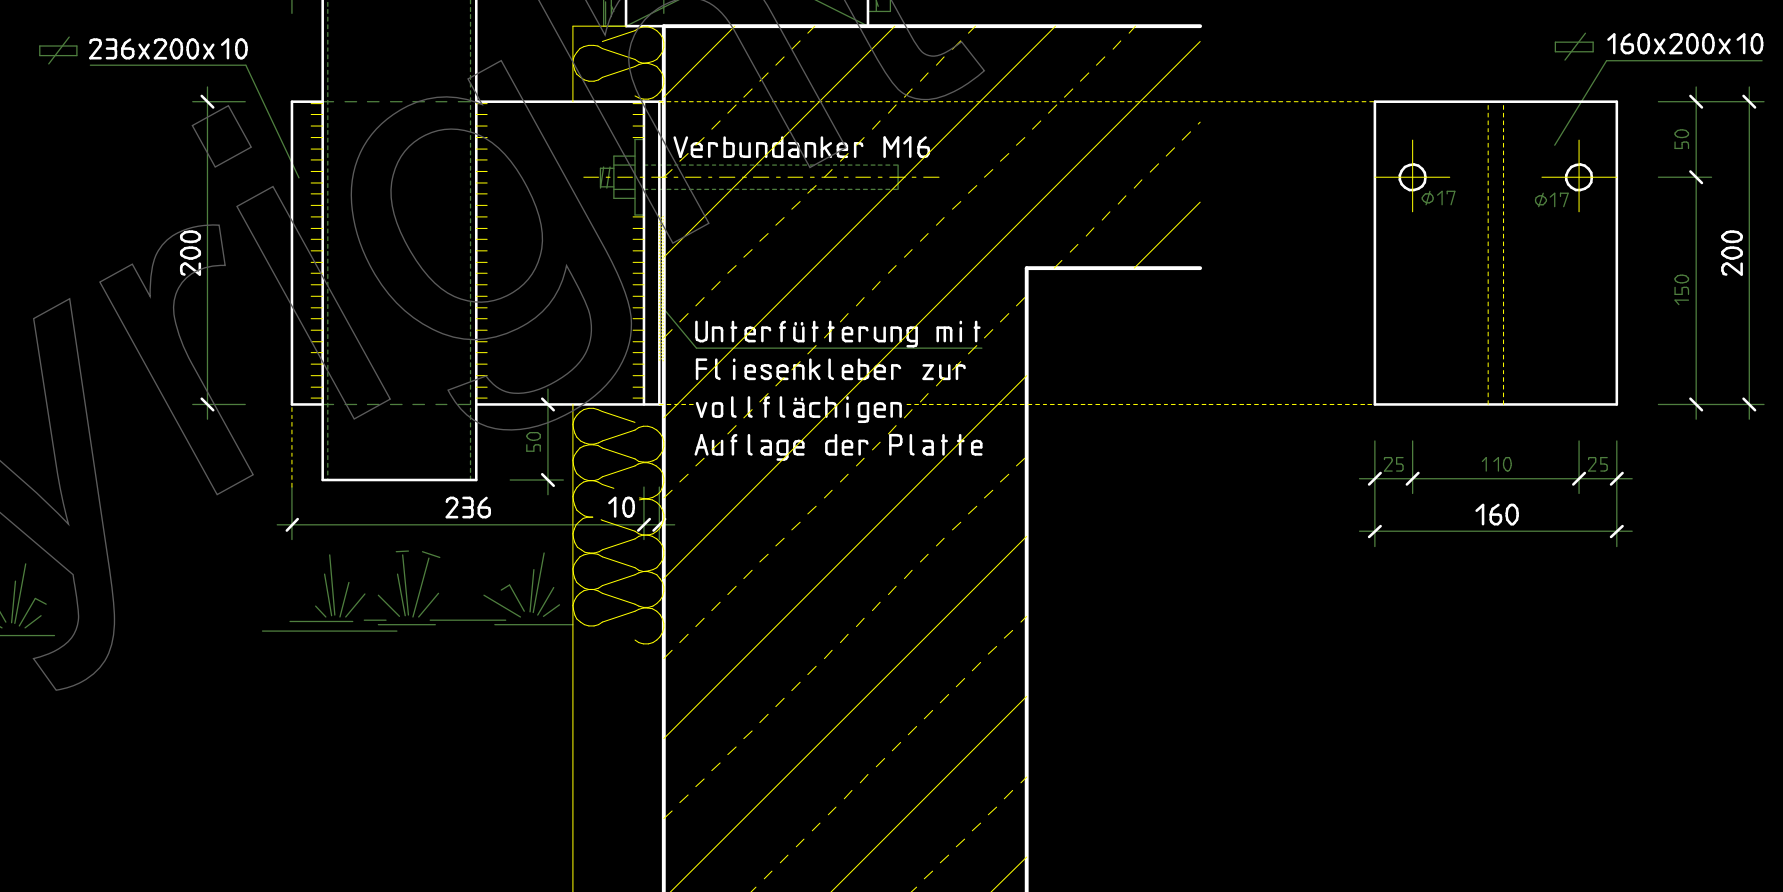


Detail "A"
1 : 5

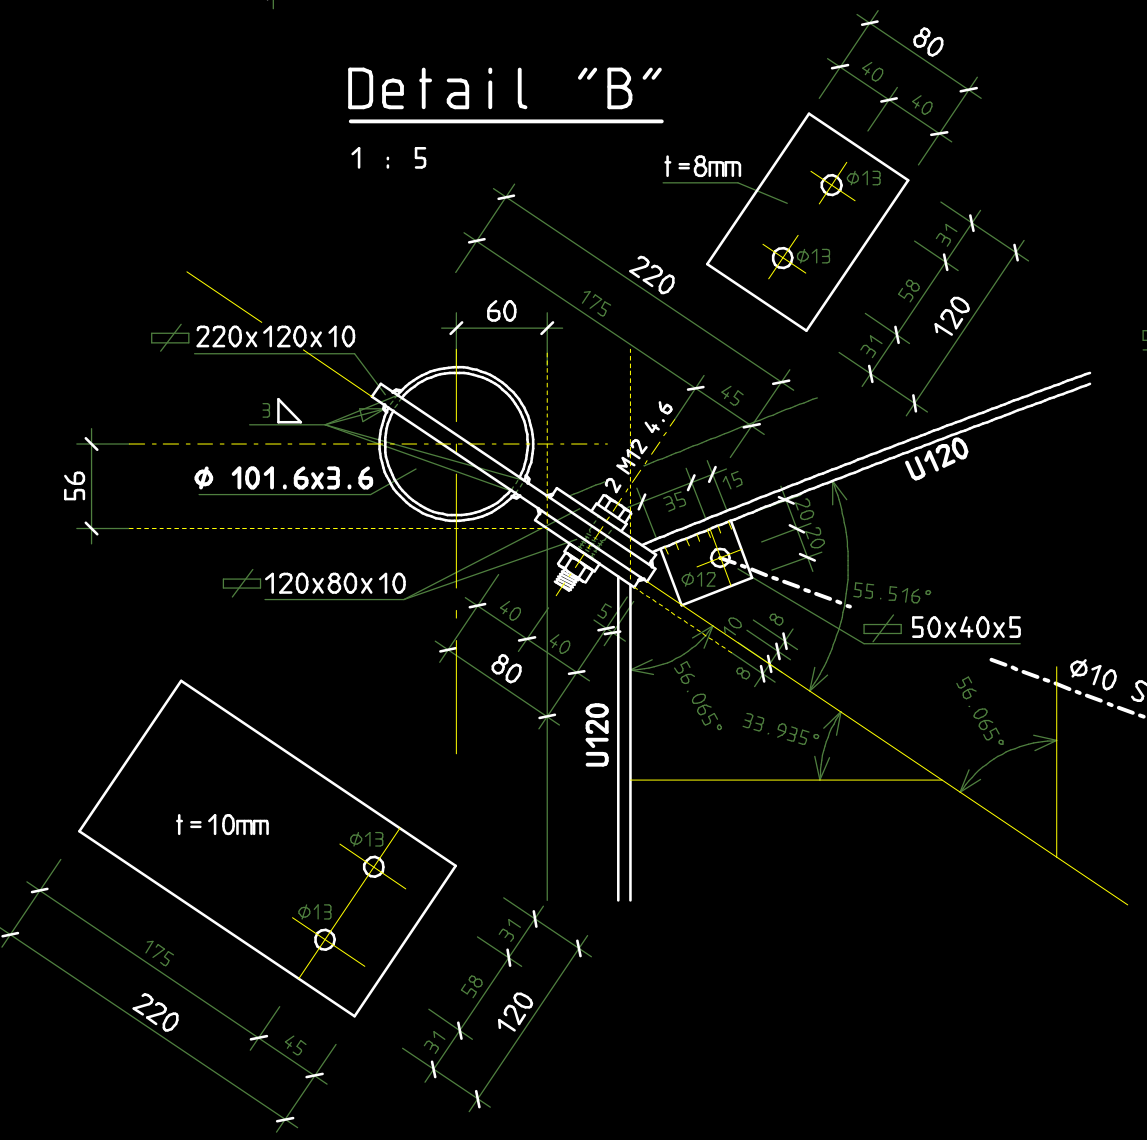

Schnitt B-B
1 : 5

Detail "C"
1 : 5

Alle Maße auch mit der Bauleitung absprechen !

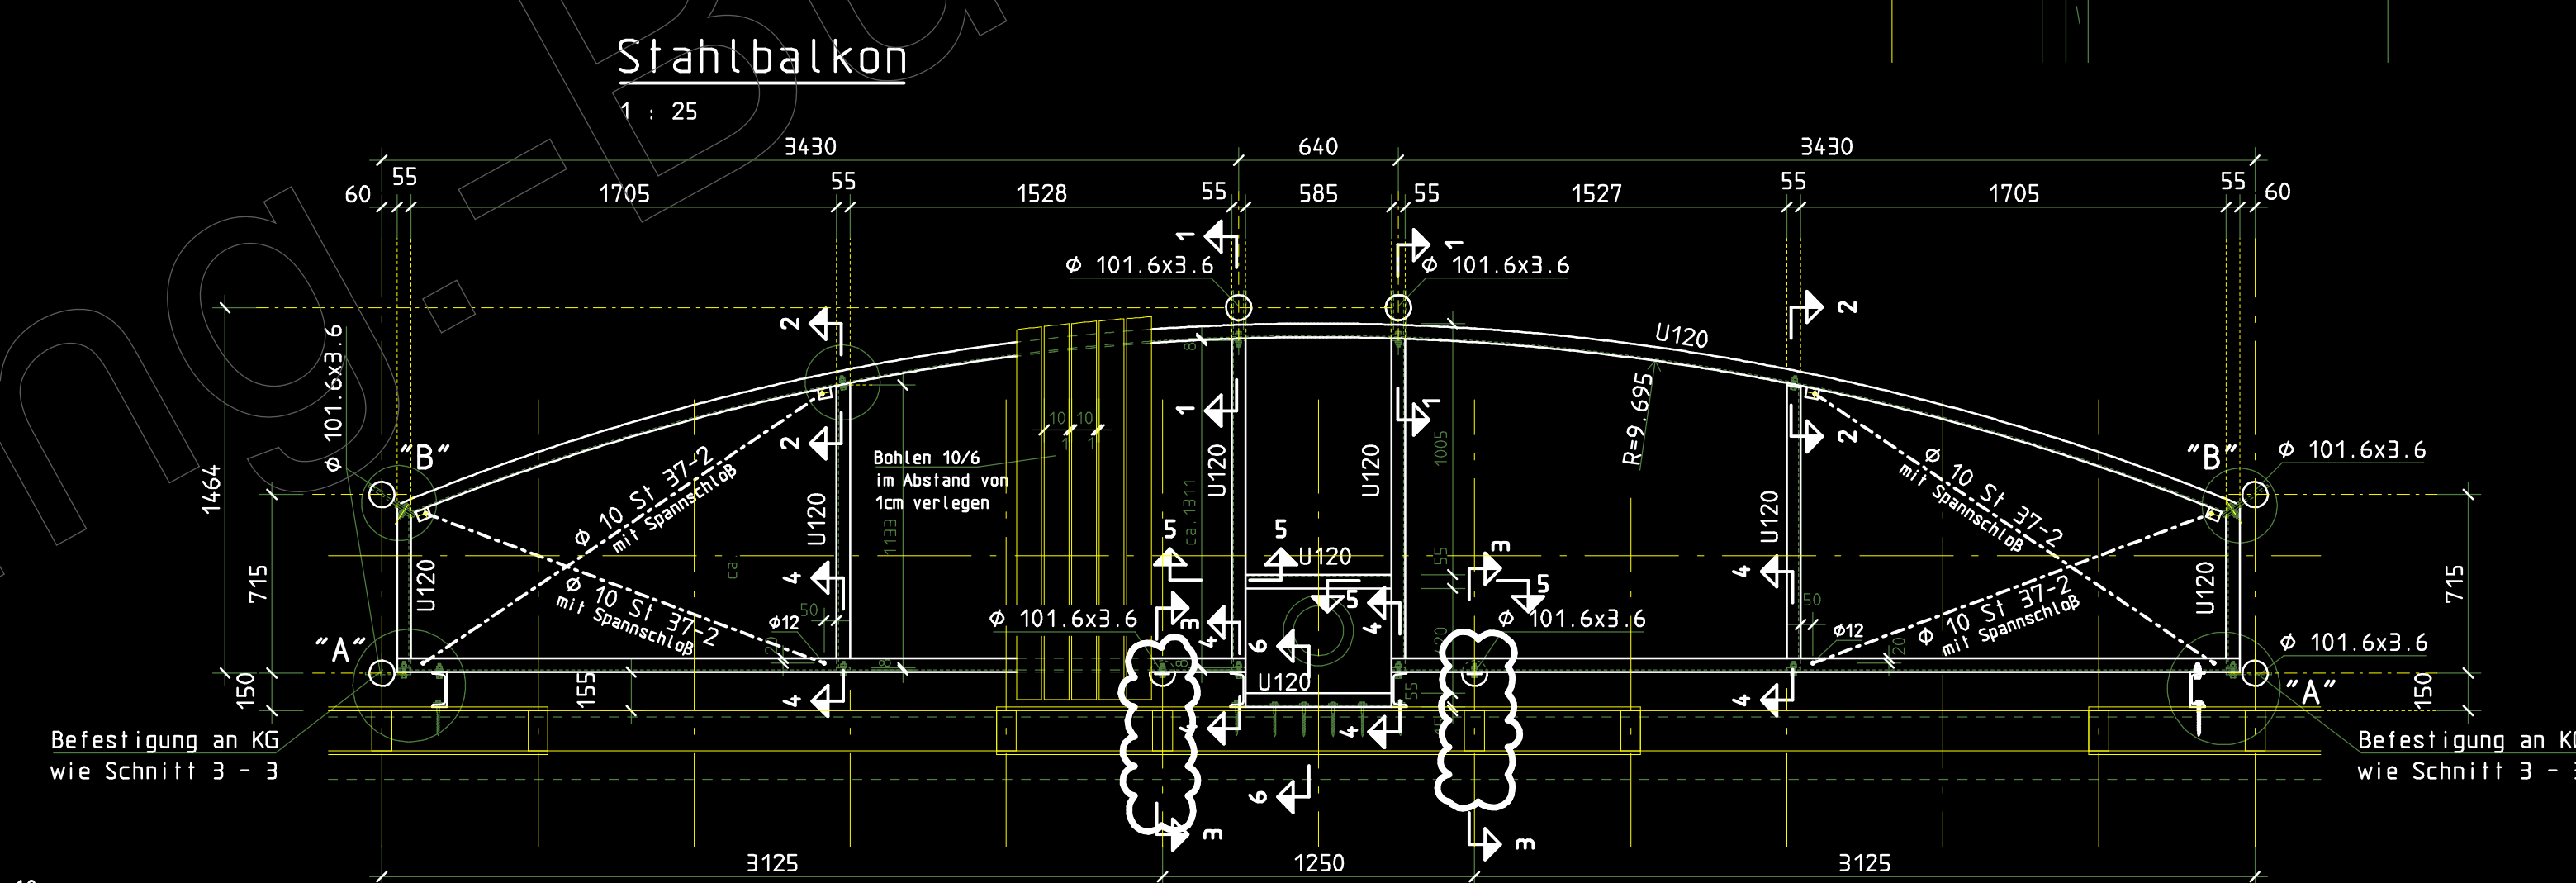

Stahlbalkon
1 : 25

Stahlteile in St 37-2 verzinkt
Schweißnähte a=3mm

		C
		B
		A
Art der Änderung	Datum	Index
Bernhard Roth Dipl.-Ing. (FH) 76889 Klingenmünster, Steinstr. 1 Tel: 06349-3056 Fax: 3148 für Bauwesen, Statik und Tragwerksplanung		
Projekt : Wohnhausneubau		
Bauherr :		
Darstellung : Stahlbalkon		
Maßstab : 1:25, 1:5		Bl. Nr.
Blattgr. : 0,84x0,47	0,39 m²	6
Datum : 16.05.02	Gez: Koch	Pr. Br. vom: