

St.b.-Massivdecke d=25cm


Alle Matten wenden !

Obere Bewehrung

1 : 50


Detail (Zulagen-Mattenstoßbereich)

1 : 5

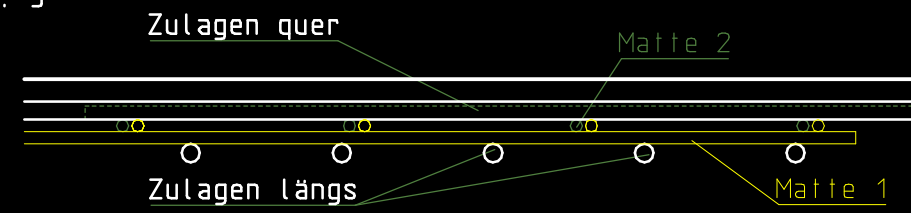


Detail "A" (7x)

1 : 25

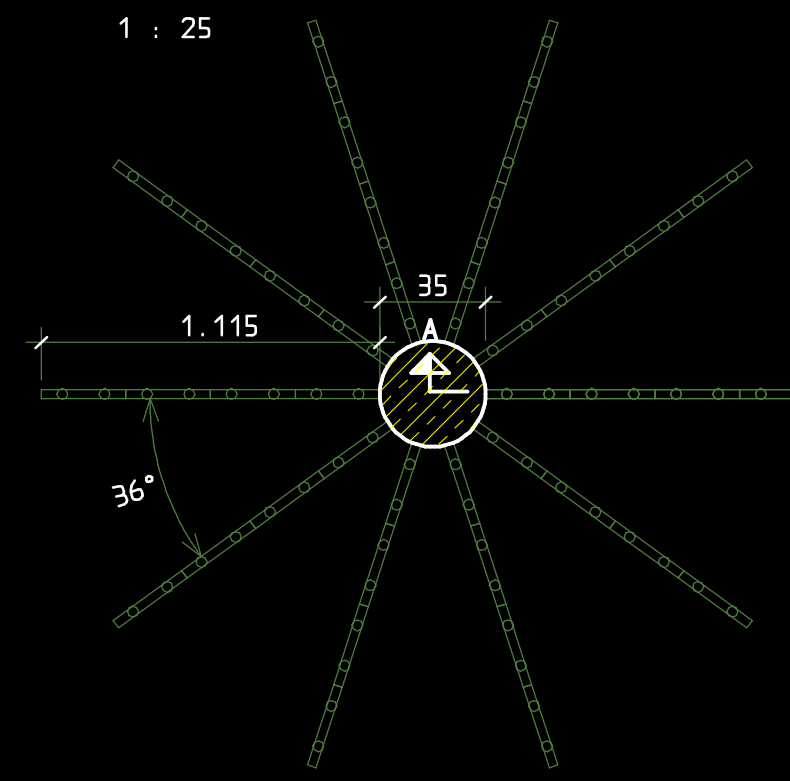


Schnitt A - A

1 : 10

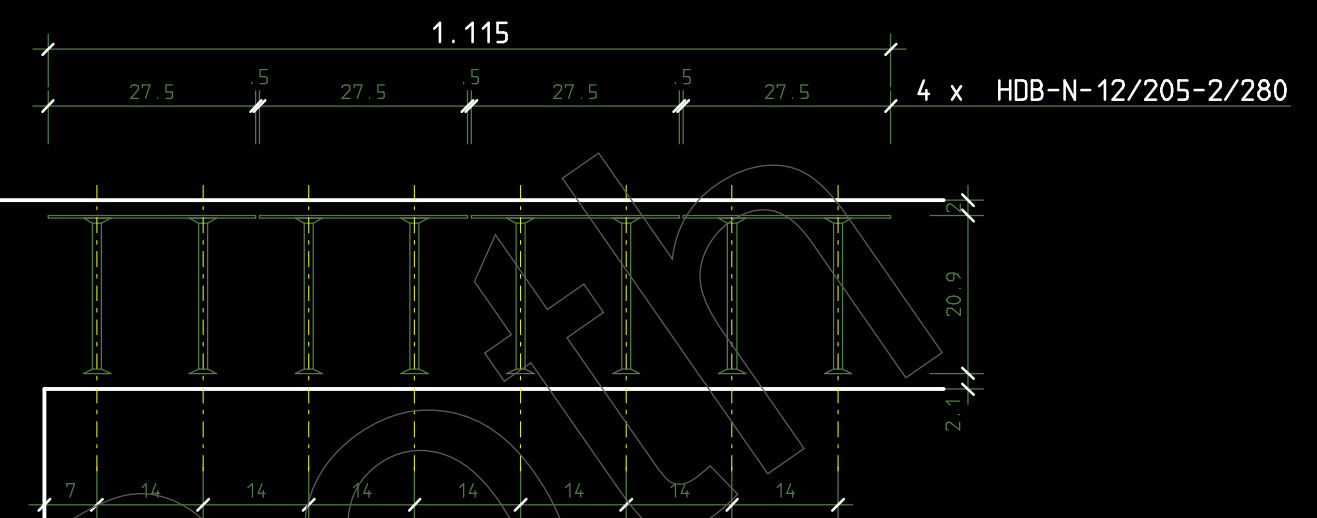


Schnitt D - D

1 : 10

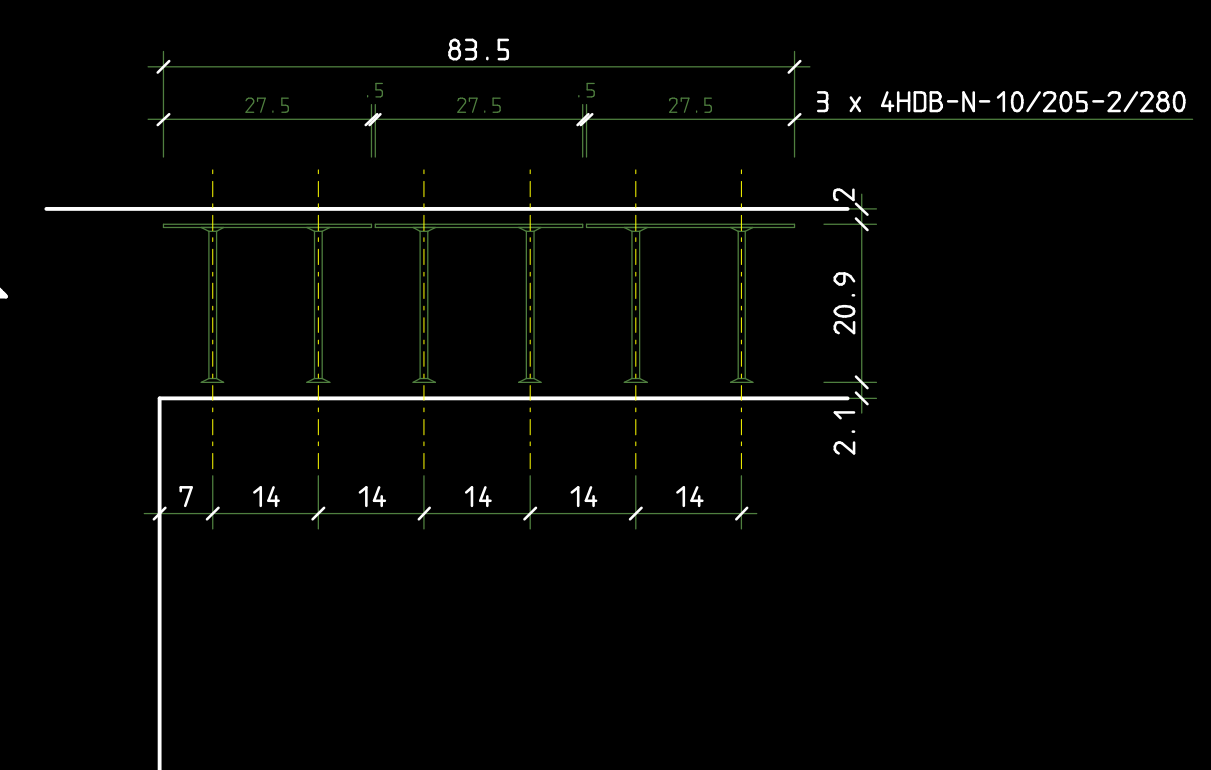


Detail "D" (3x)

1 : 25

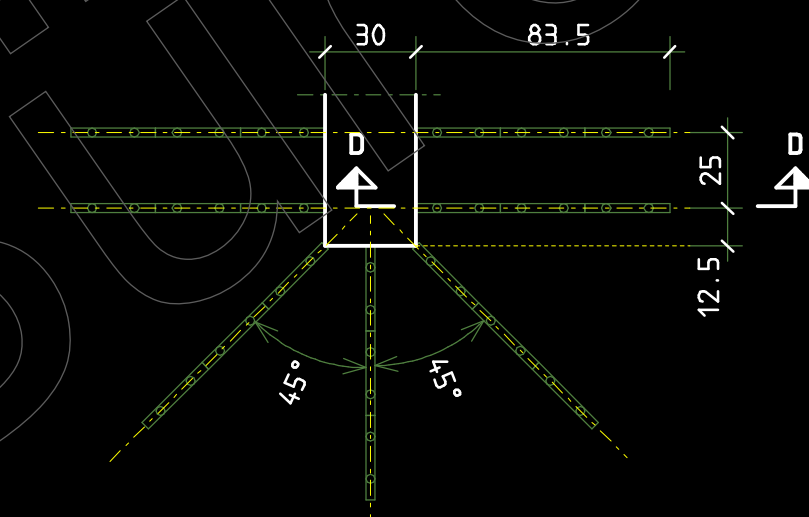


Schnitt B - B

1 : 10

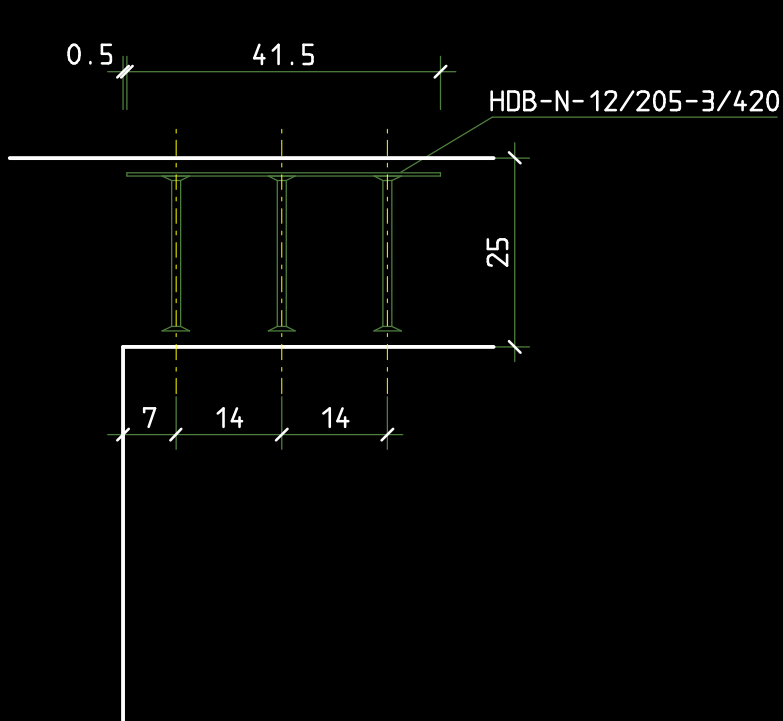


Detail "B" (3x)

1 : 25

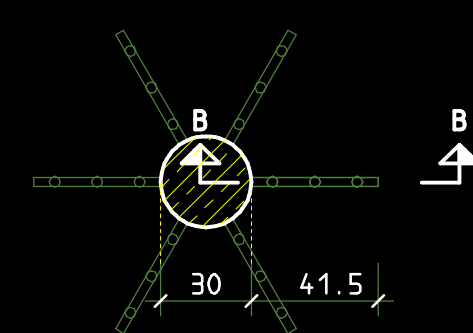


Schnitt C - C

1 : 10

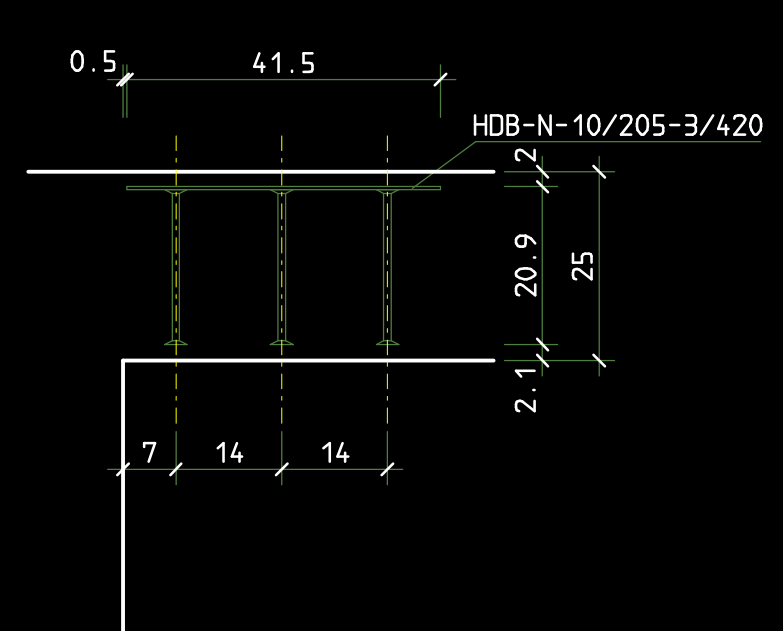

Detail "C" (3x)

1 : 25

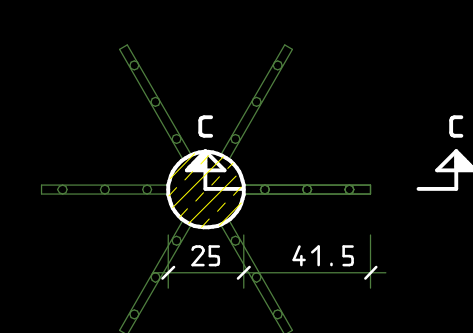

Biegerollen- durchmesser		Bügel, Haken, Schlaufen <20mm = 4ds >20mm = 7ds andere Krümmungen = 20ds nach DIN 1045
Betondeckung		Decke oben 2.0 cm ; unten 2.0 cm
Betongüte :	B 25	
Zementgehalt kg/m³ fert. Beton	Regelkonsistenz 320 kg	
Korntrennung	3 Korngr. Sieblinie A/B 0-16mm	

Ich weise daraufhin, daß ich keine Eisenabnahme Bescheinigung ausstelle,
wenn ich die Bewehrung nicht vor dem Betoniervorgang abgenommen habe !

		C
		B
		A
Art der Änderung	Datum	Index

Bernhard Roth Dipl.-Ing. (FH)
76889 Klingenmünster, Steinstr. 1
Tel.: 06349-3056 Fax: 3148
für Bauwesen, Statik und Tragwerksplanung

Projekt : Containerplattform

Bauherr :

Darstellung : St.b.-Decke Obere Bewehrung

Maßstab : 1:50, 1:25, 1:10	Bl. Nr. 3
Blattgr. : 0,84x0,59 0.50 m²	
Datum : 23.05.01	Gez.: Koch
	Pr.Br.: vom:

Q295 + 10er Zulagen

U20	
Körbe stehen auf Schalung	
zur Sicherung der Hohlentage sind je m² obere Bewehrung einzubauen :	
1.5 lfdm Unterstützungskörbe (l=2.00m)	
Ges. Stück 30 Körbe	APSTA U 20
Gesamtwicht = 42.42 kg	
*) U - Körbe mit Kunststoffkappen	

Q670 + 12er Zulagen

U19	
Körbe stehen auf Schalung	
zur Sicherung der Hohlentage sind je m² obere Bewehrung einzubauen :	
1.5 lfdm Unterstützungskörbe (l=2.00m)	
Ges. Stück 95 Körbe	APSTA U 19
Gesamtwicht = 130.245 kg	
*) U - Körbe mit Kunststoffkappen	

Q670 er Bereich

U21	
Körbe stehen auf Schalung	
zur Sicherung der Hohlentage sind je m² obere Bewehrung einzubauen :	
1.5 lfdm Unterstützungskörbe (l=2.00m)	
Ges. Stück 25 Körbe	APSTA U 21
Gesamtwicht = 36.275 kg	
*) U - Körbe mit Kunststoffkappen	

Q295 er Bereich

U22	
Körbe stehen auf Schalung	
zur Sicherung der Hohlentage sind je m² obere Bewehrung einzubauen :	
1.5 lfdm Unterstützungskörbe (l=2.00m)	
Ges. Stück 140 Körbe	APSTA U 22
Gesamtwicht = 209.16 kg	
*) U - Körbe mit Kunststoffkappen	