
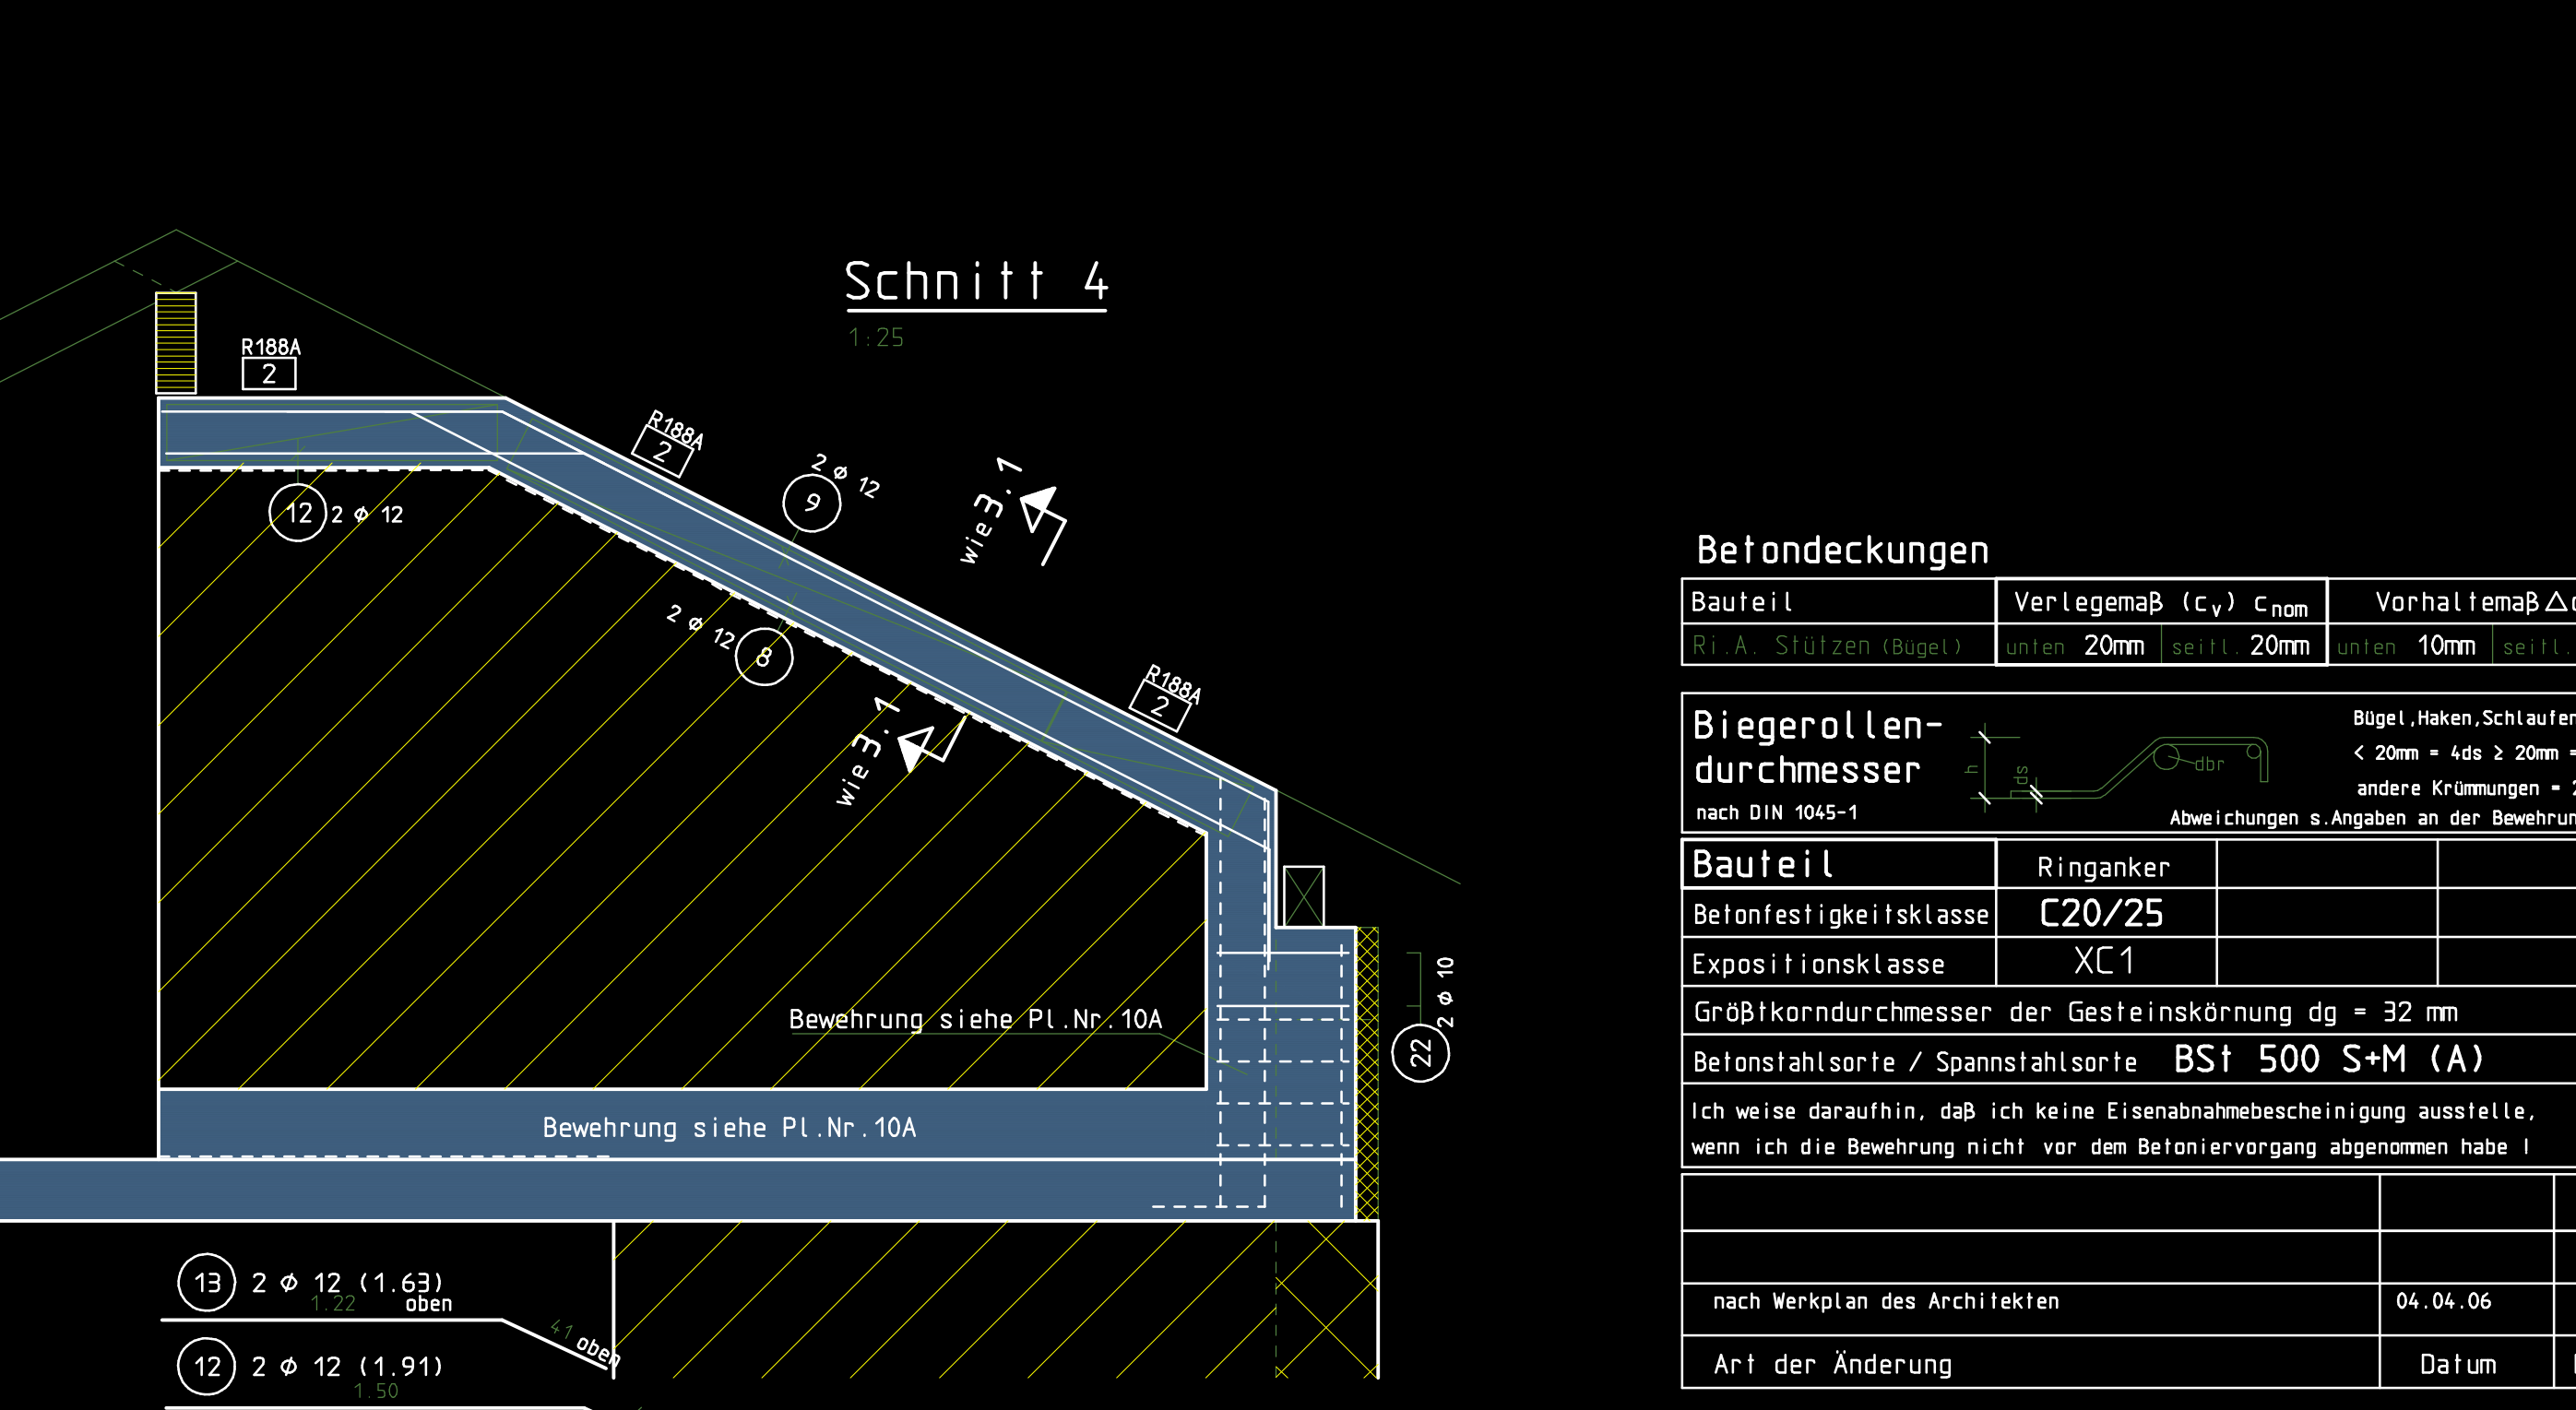
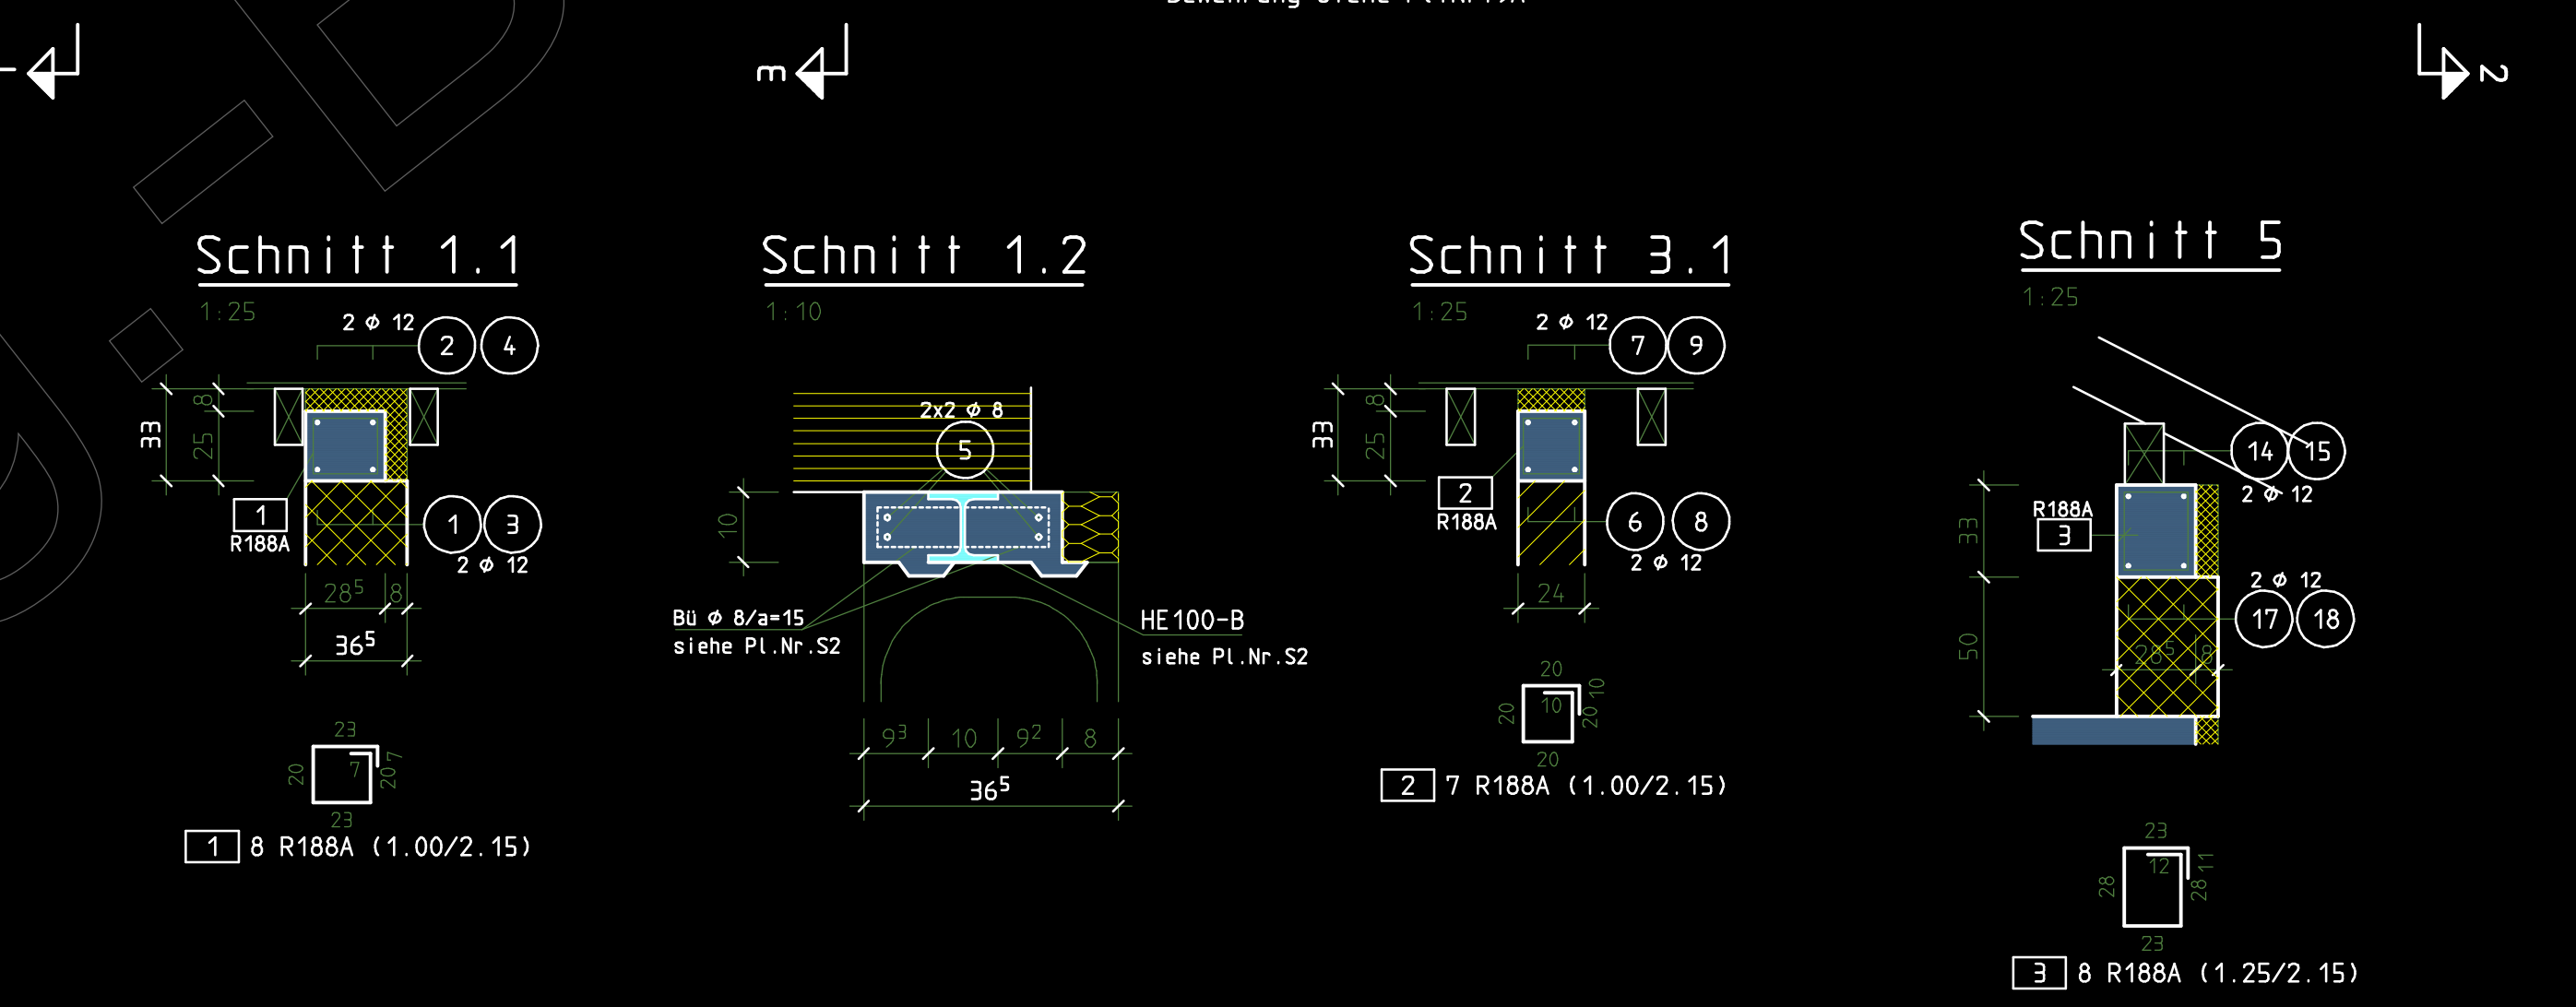
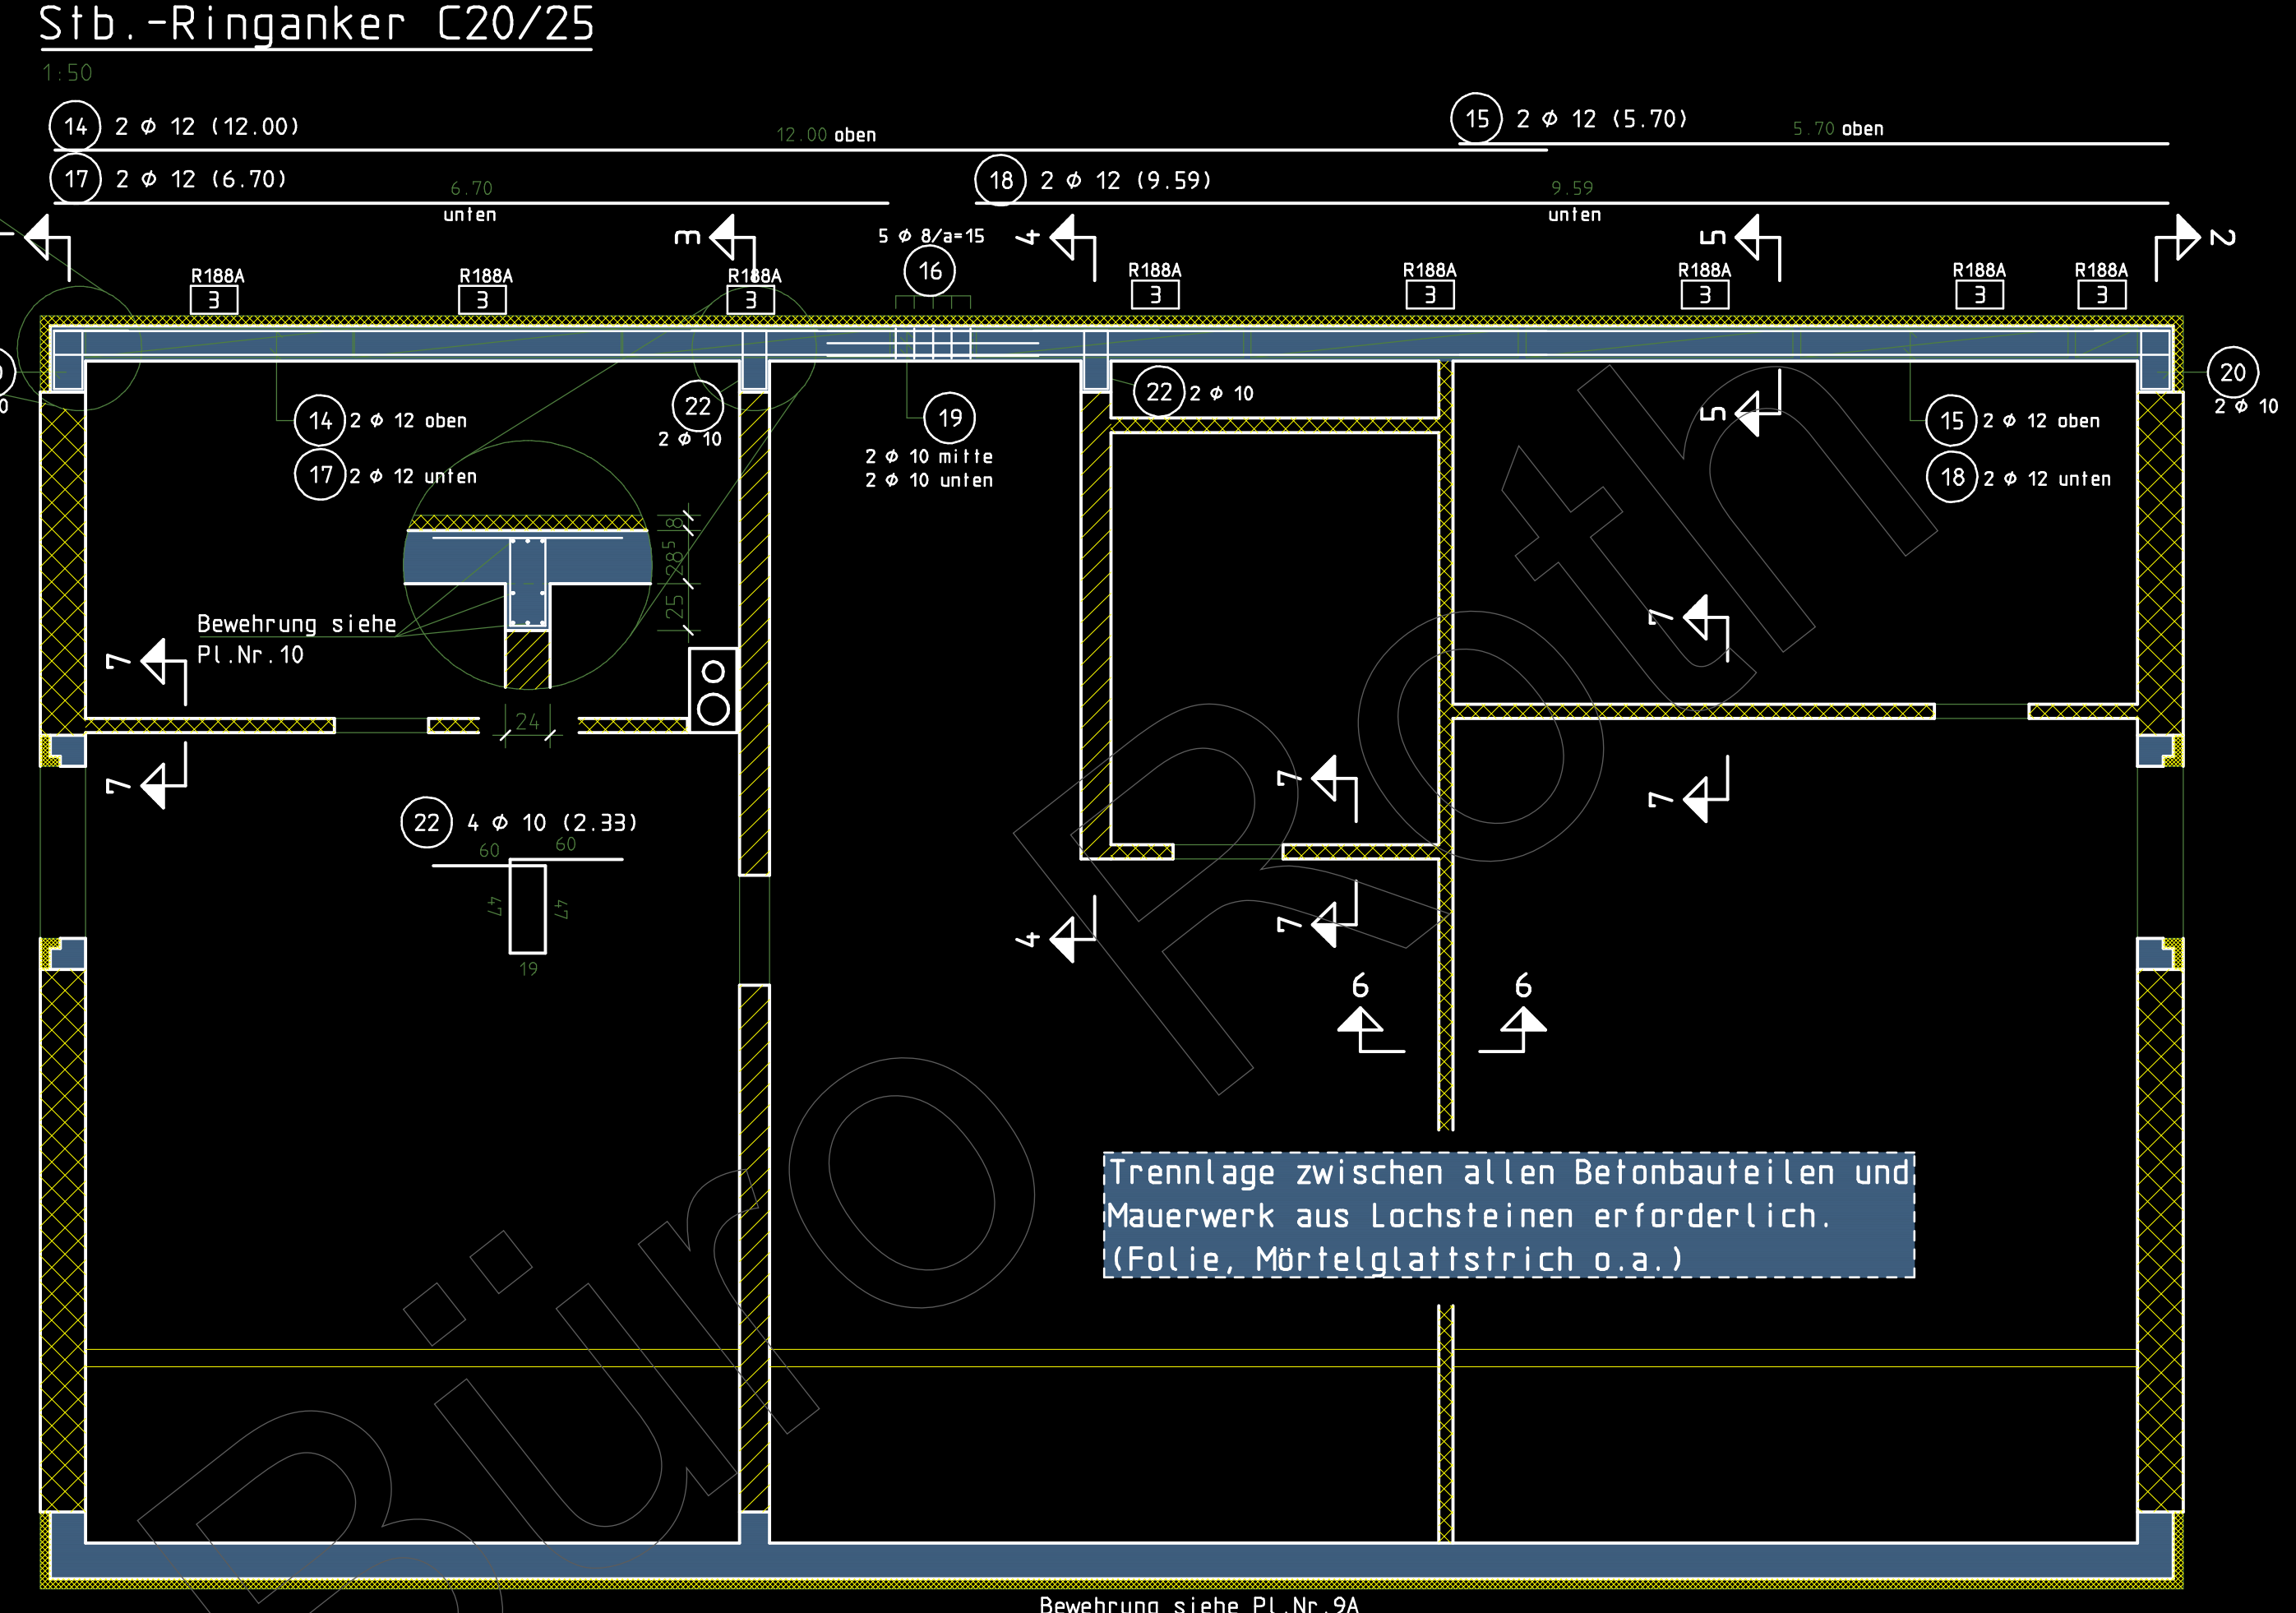
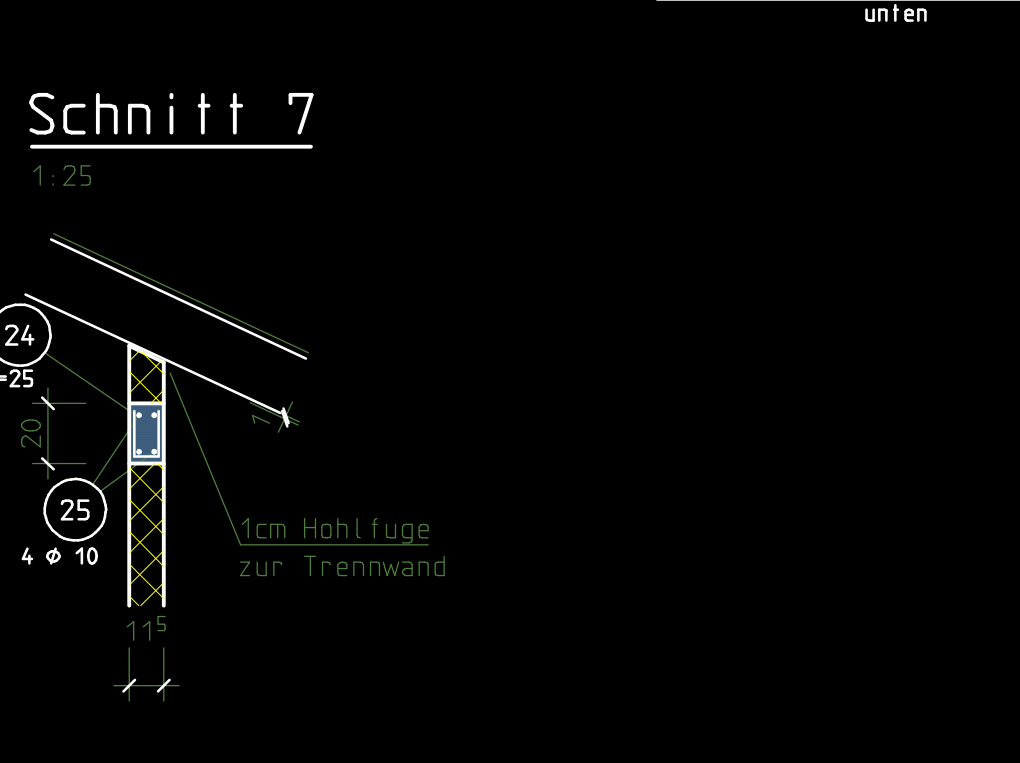
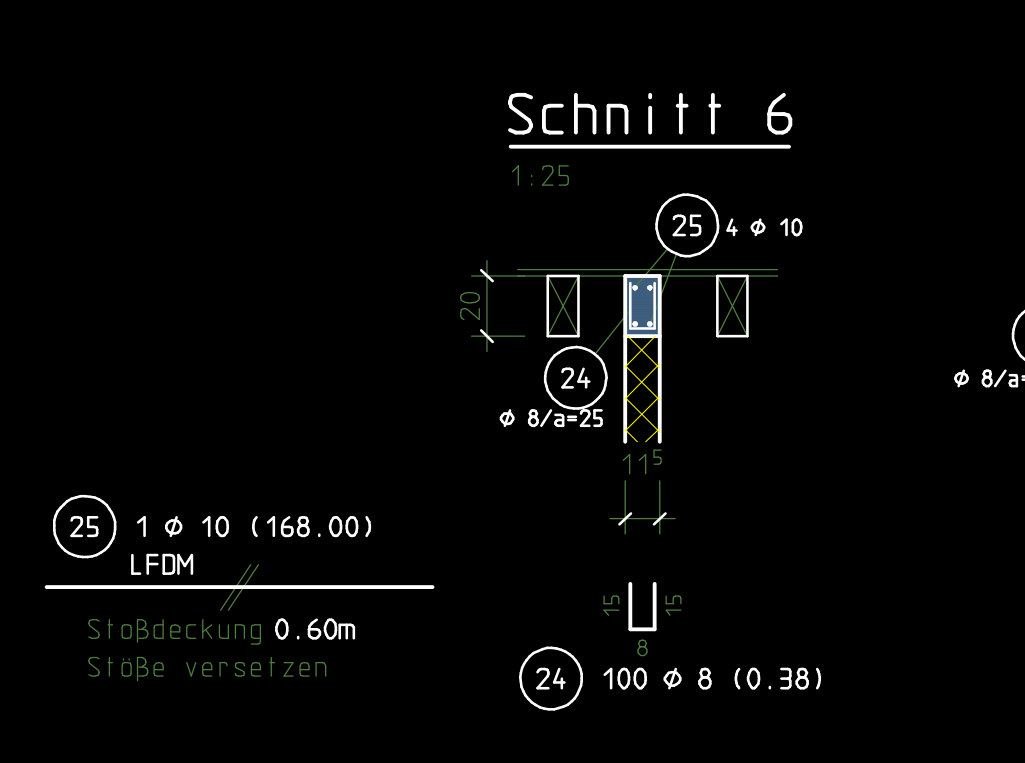
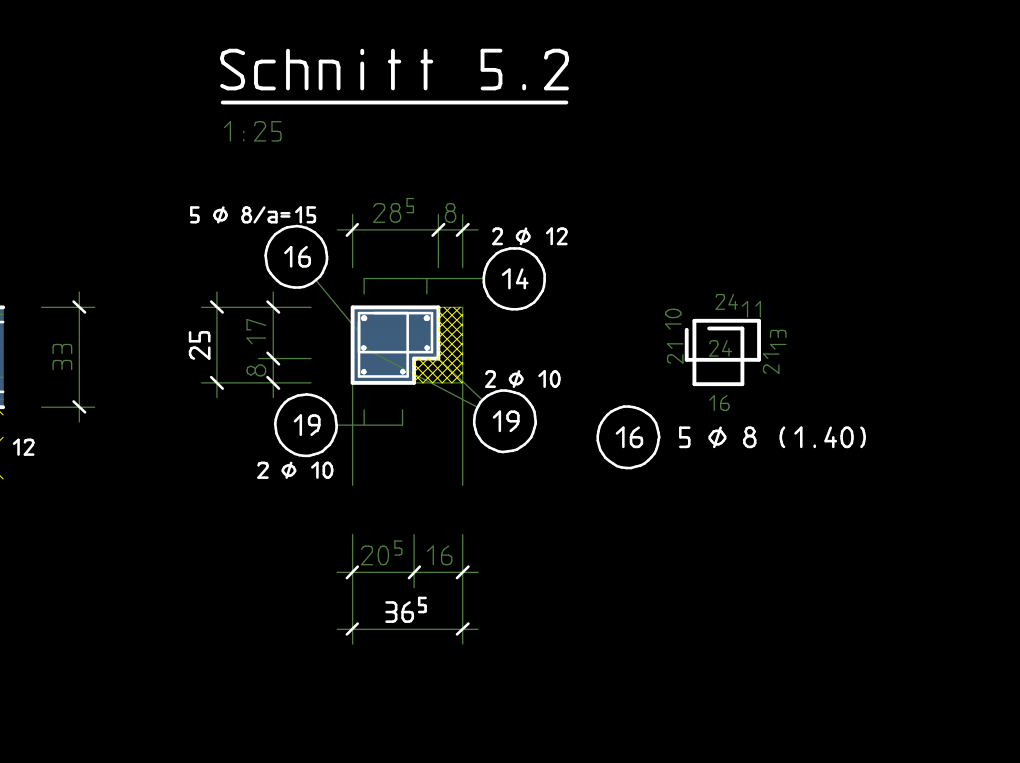
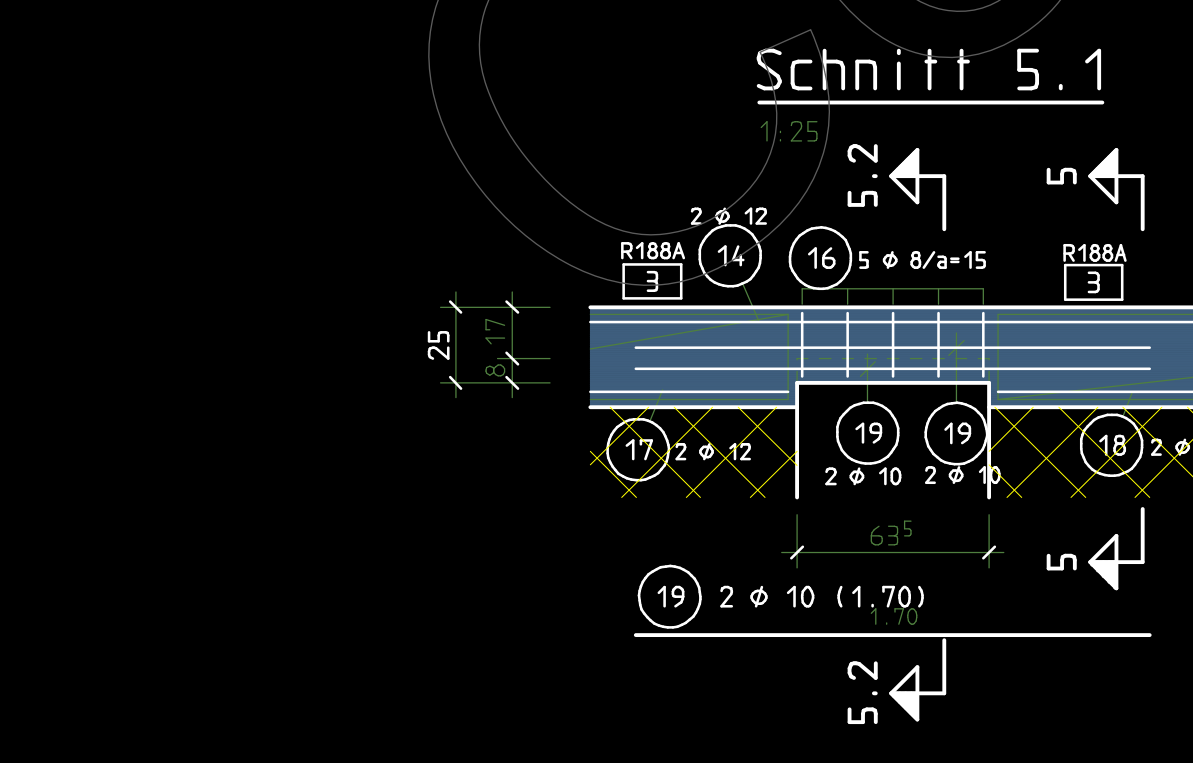
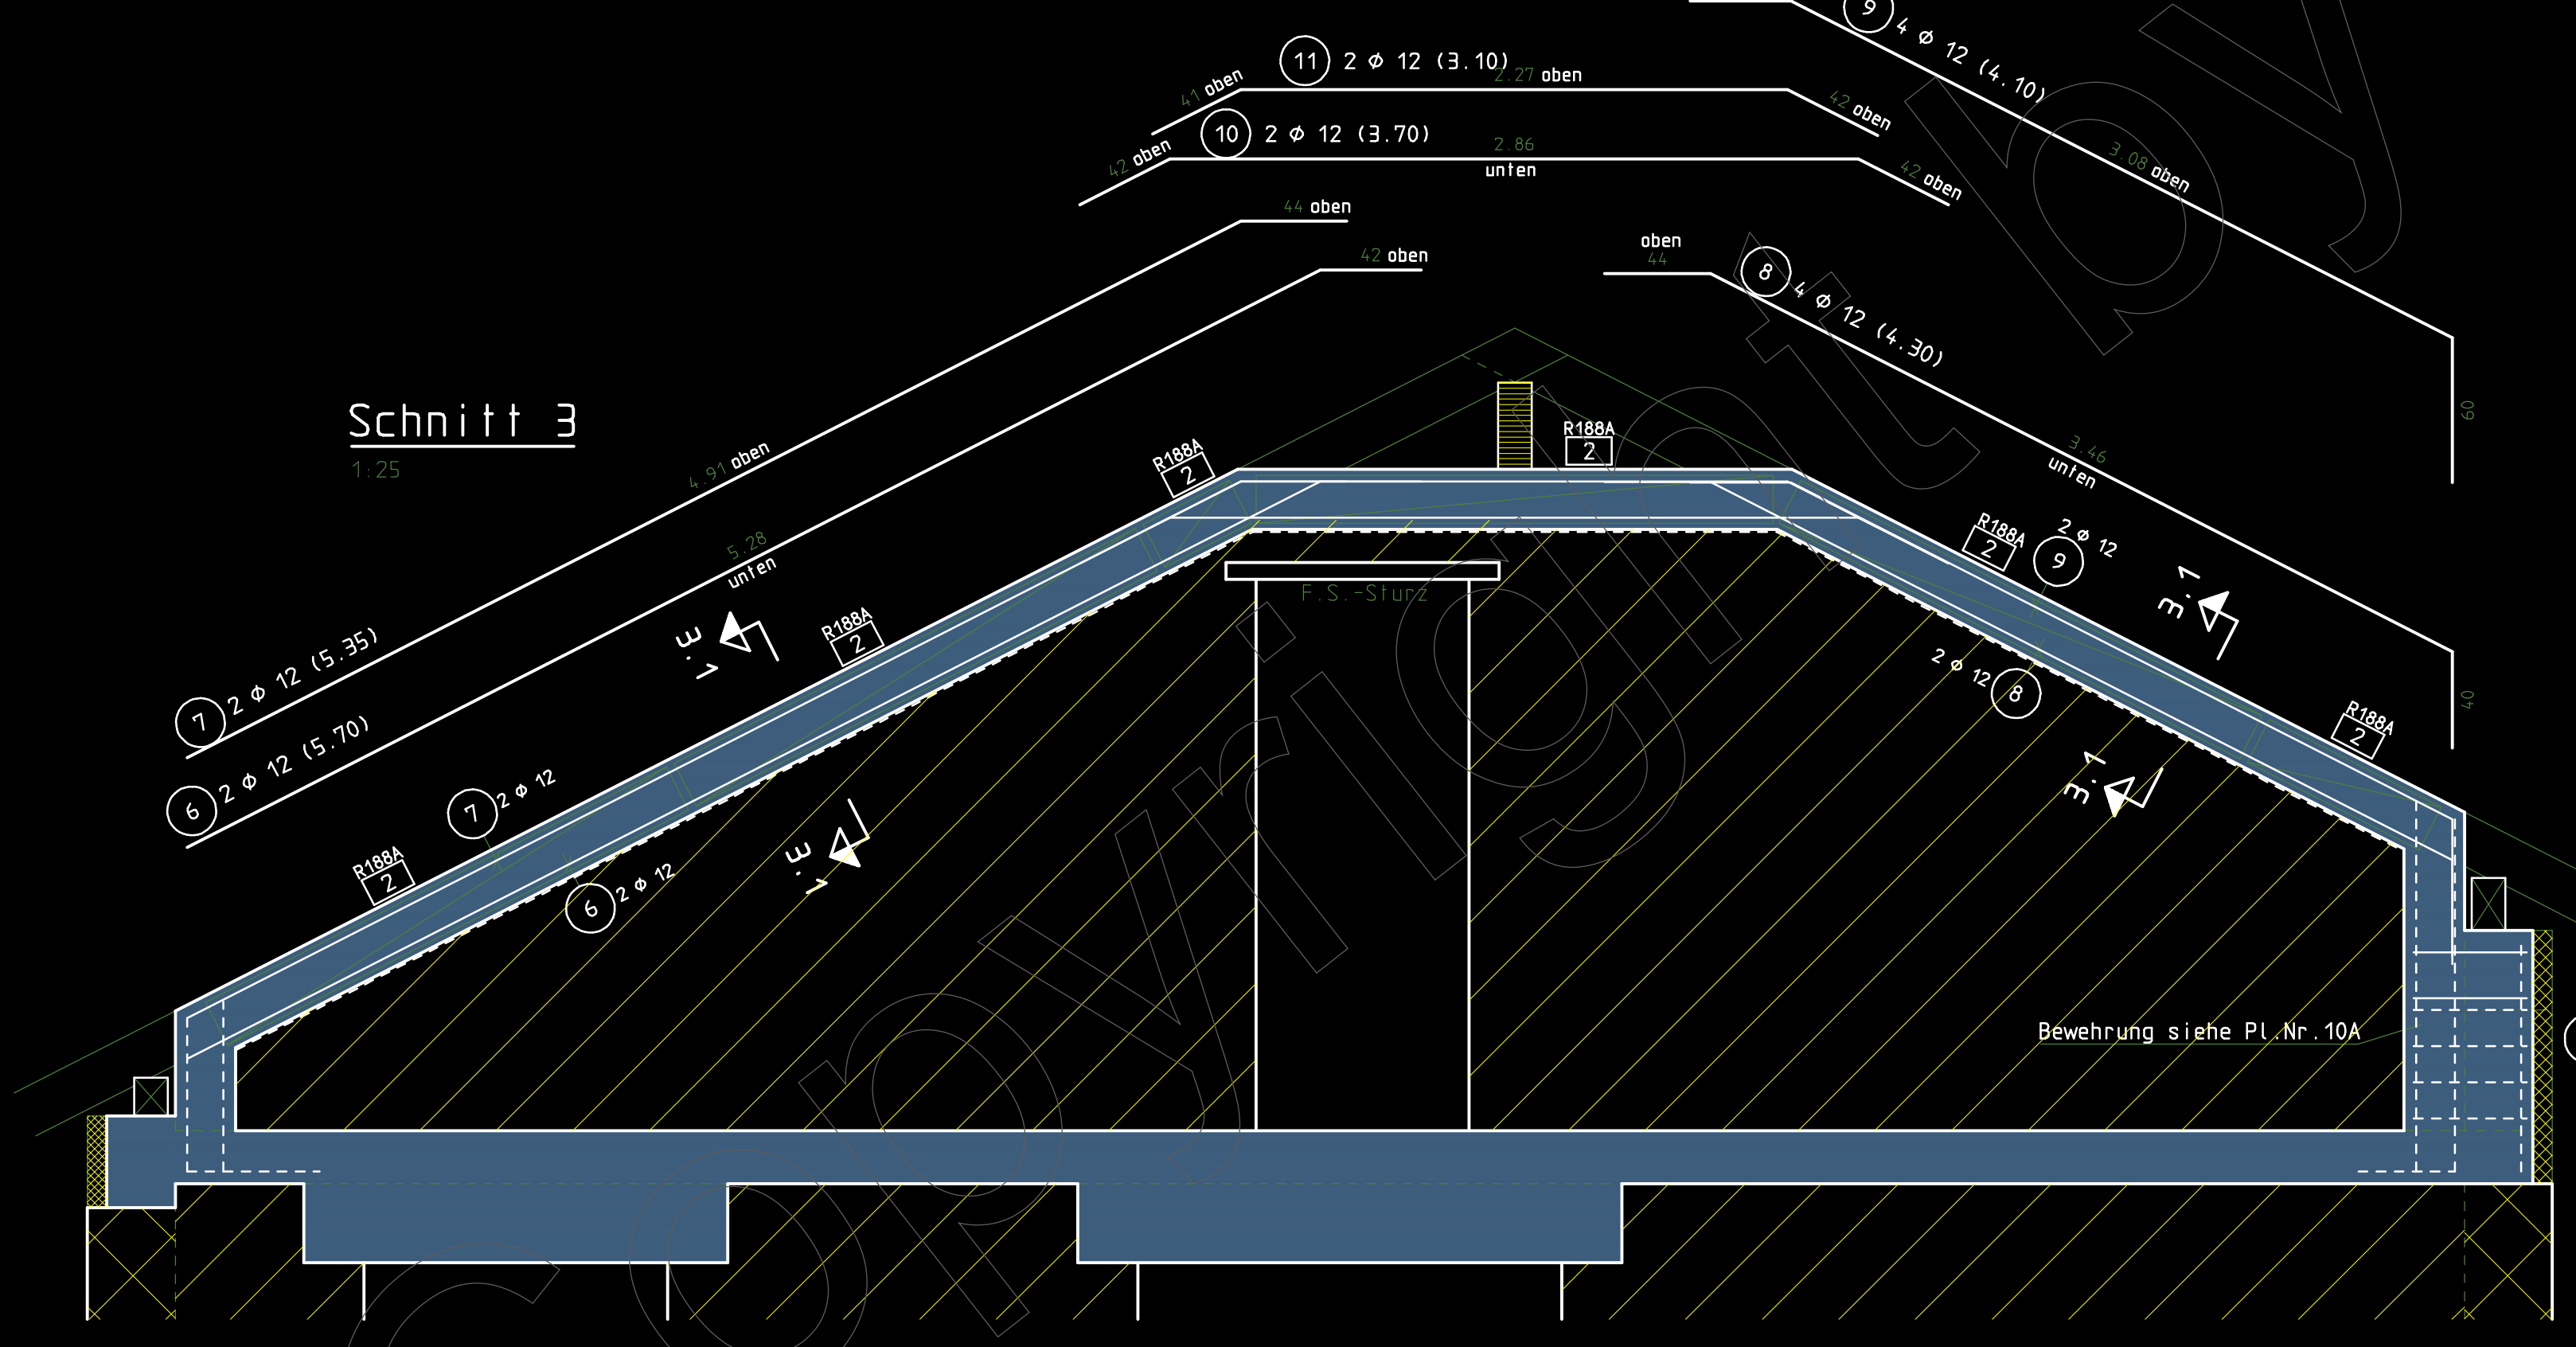
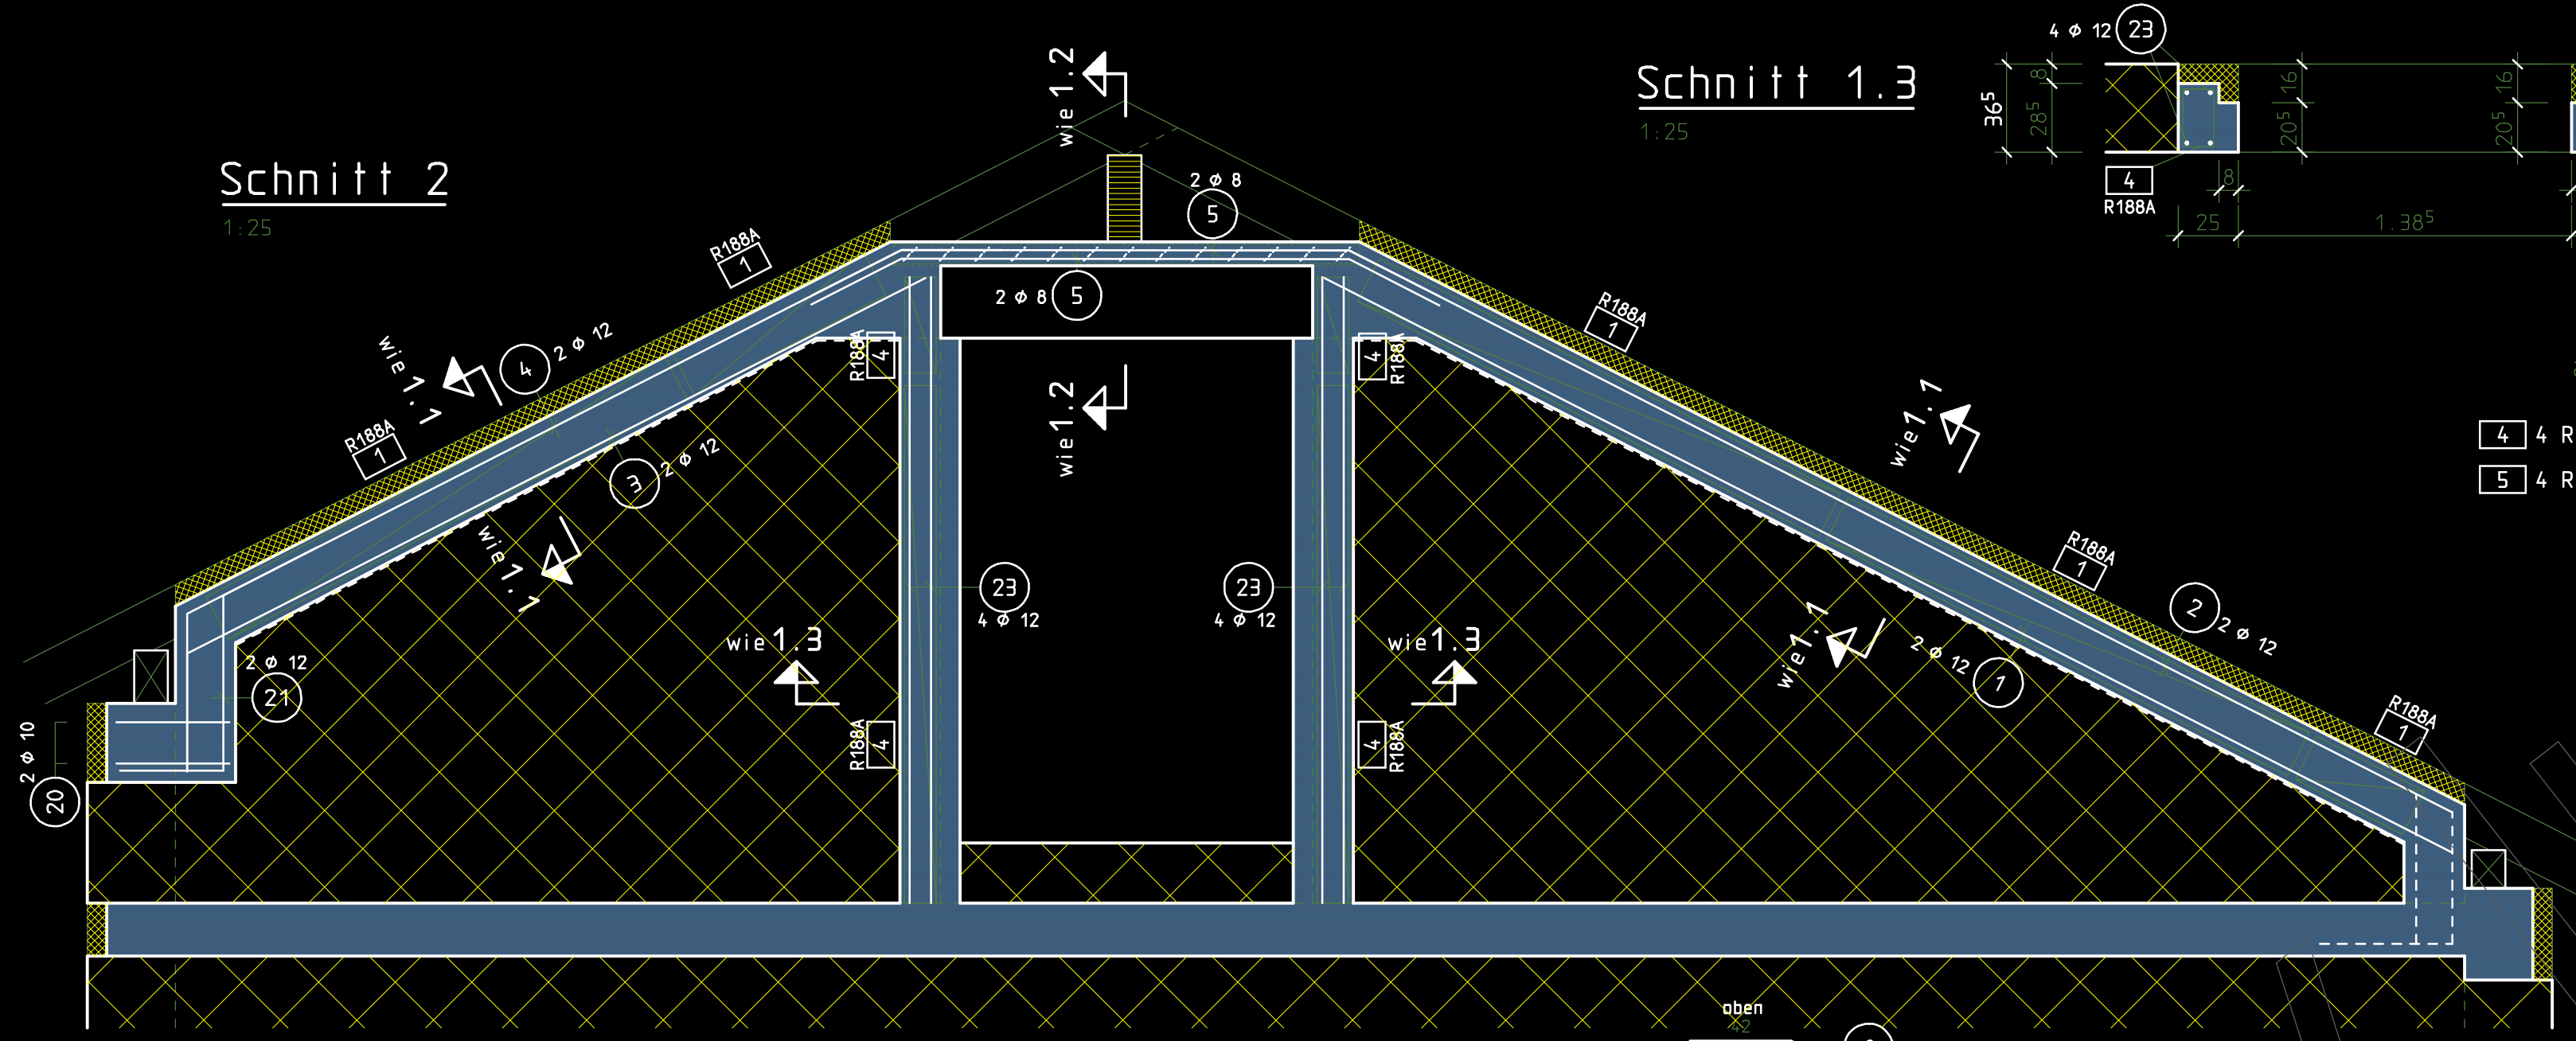


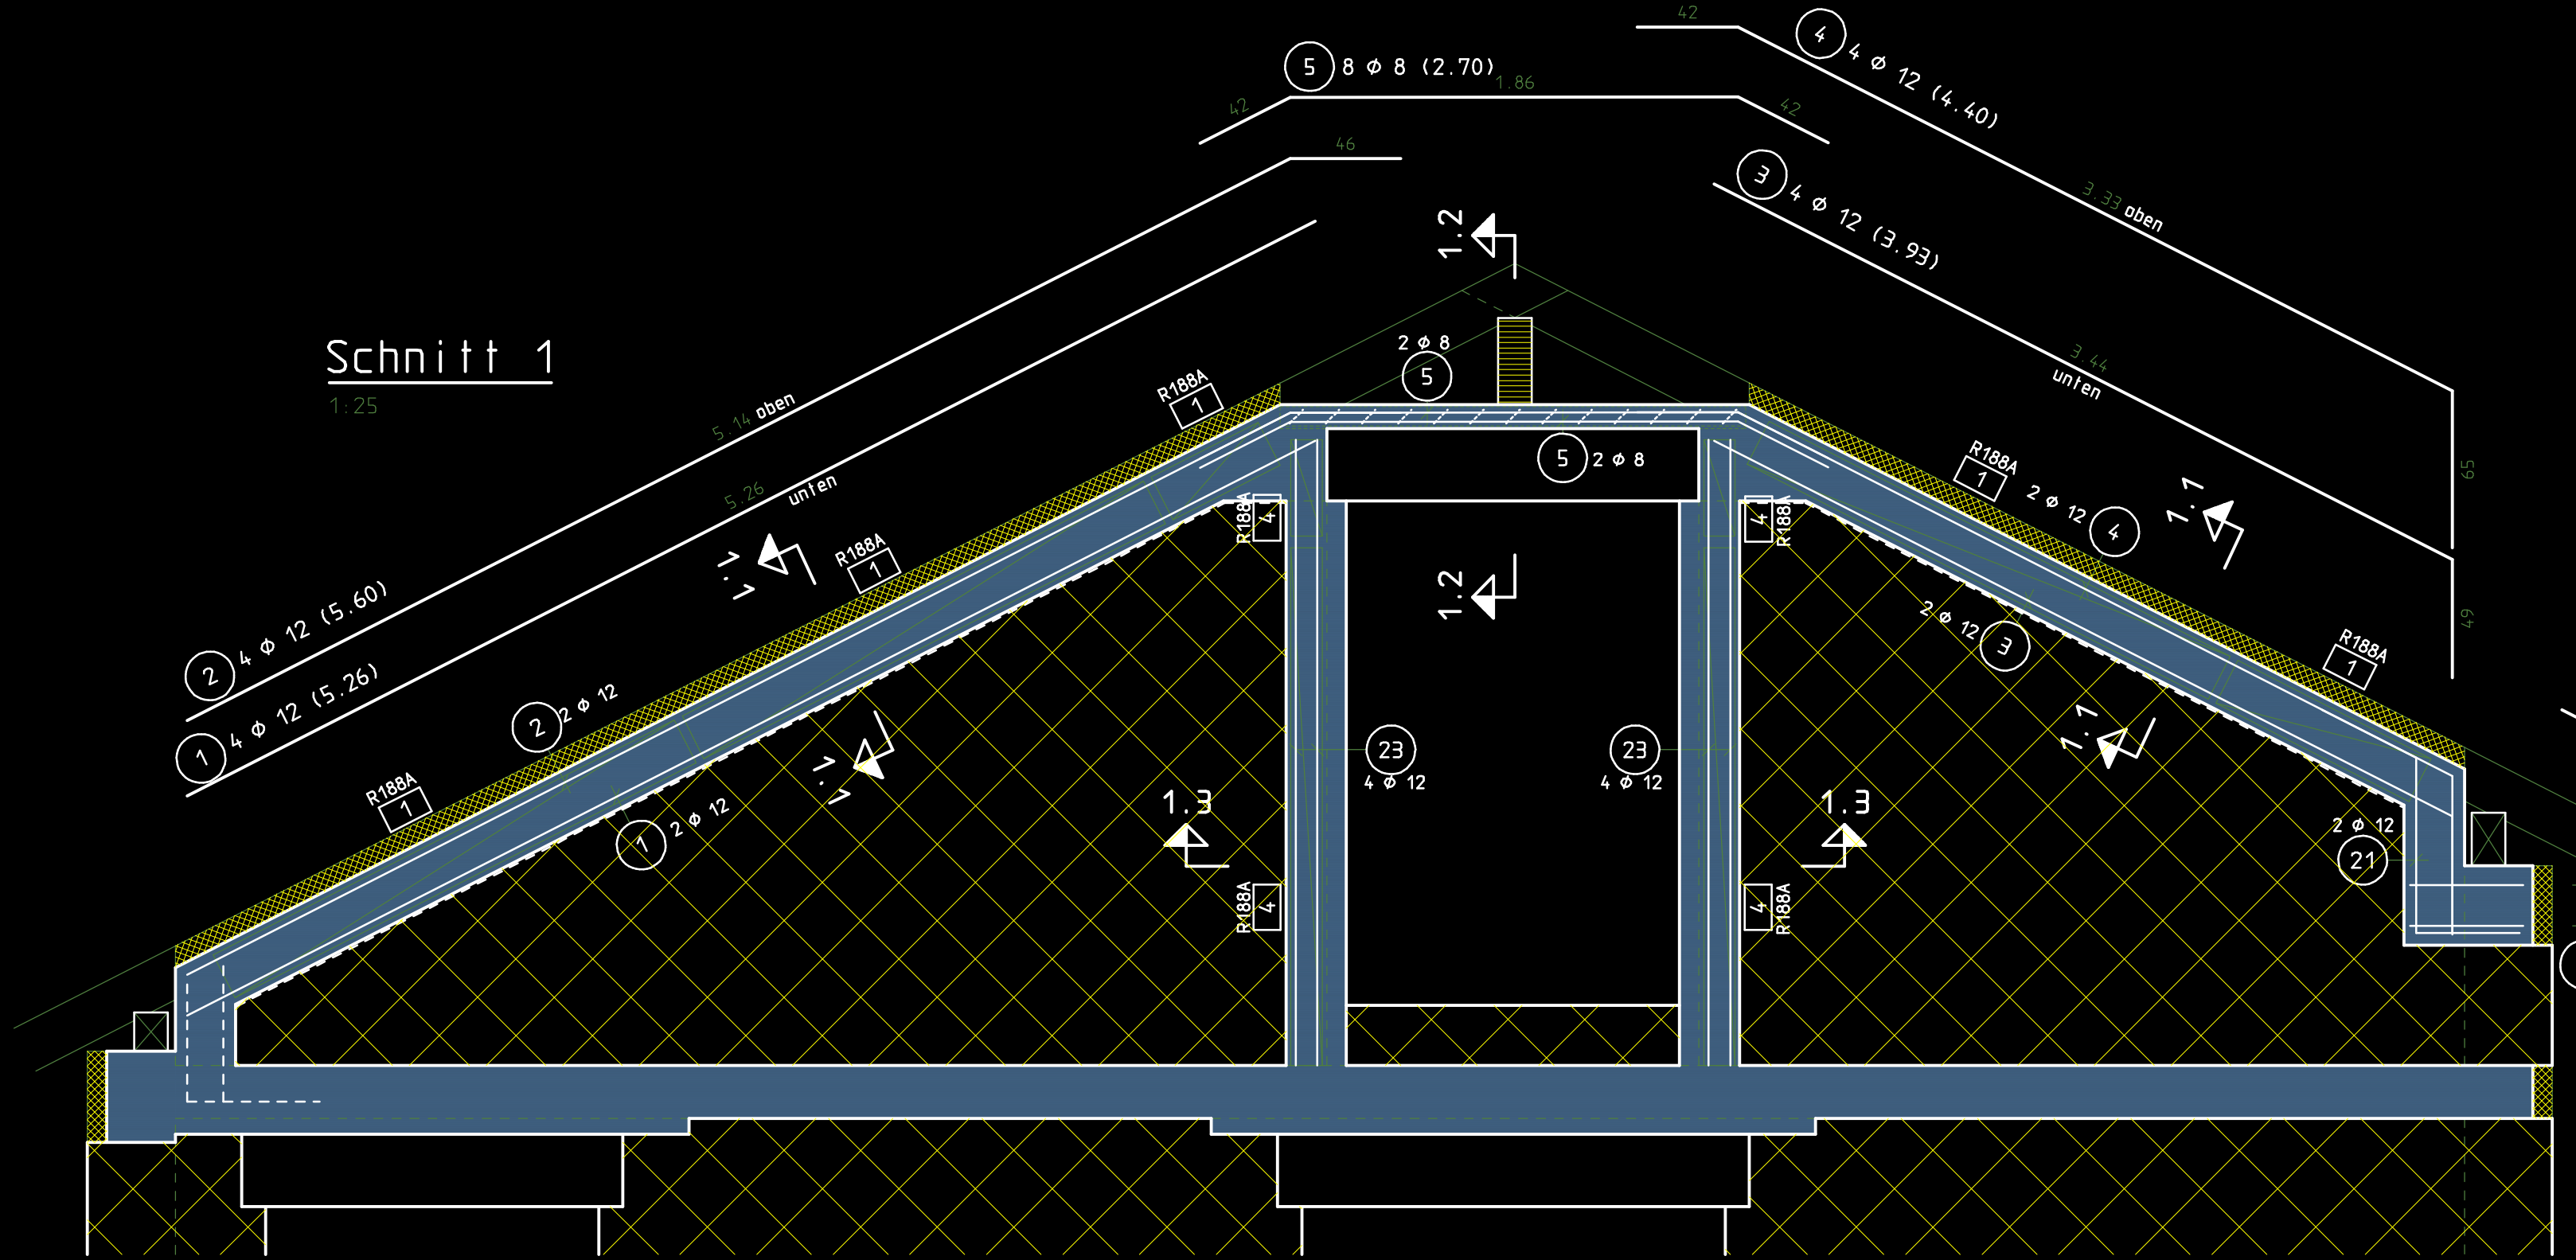

Befestigungsarten			
Bauteil	Verlegemaß (c _v)	c _{nom}	Vorhaltemaß Δc
B ₁ A Stützen (Bügel)	oben 20mm	seiti 20mm	unten 10mm
B ₂ A Stützen (Bügel)	oben 20mm	seiti 20mm	unten 10mm

Biegerollen-durchmesser			
Bügel, Haken, Schlaufen	< 20mm	4ds	≥ 20mm = 7ds
andere Krümmungen	= 20ds		
nach DIN 1045-1			

Bauteil	Ringanker		
Betonfestigkeitsklasse	C20/25		
Expositionsklasse	XC1		
Größtkorndurchmesser der Gesteinskörnung d _g = 32 mm			
Betonstahlorte / Spannstahlorte BSt 500 S+M (A)			
Ich weise daraufhin, daß ich keine Eisenabnahmebescheinigung ausstelle, wenn ich die Bewehrung nicht vor dem Betoniervorgang abgenommen habe!			
			C
nach Werkplan des Architekten		04.04.06	B
Art der Änderung		Datum	Index

Bernhard Roth Dipl.-Ing. (FH)
76889 Klingenstein, Steinsstr. 1
Tel.: 06349-3056 Fax: 3148
für Bauwesen, Statik und Tragwerksplanung

Projekt : Wohnhausneubau

Bauherr :

Darstellung : Stb.-Ringanker

Maßstab : 1:50; 1:25		Bl.Nr. 11A
Blattgr. : 0.90 x 0.72	0.65 m²	
Datum : 31.01.06	Gez. Morell Pr. Br. vom	