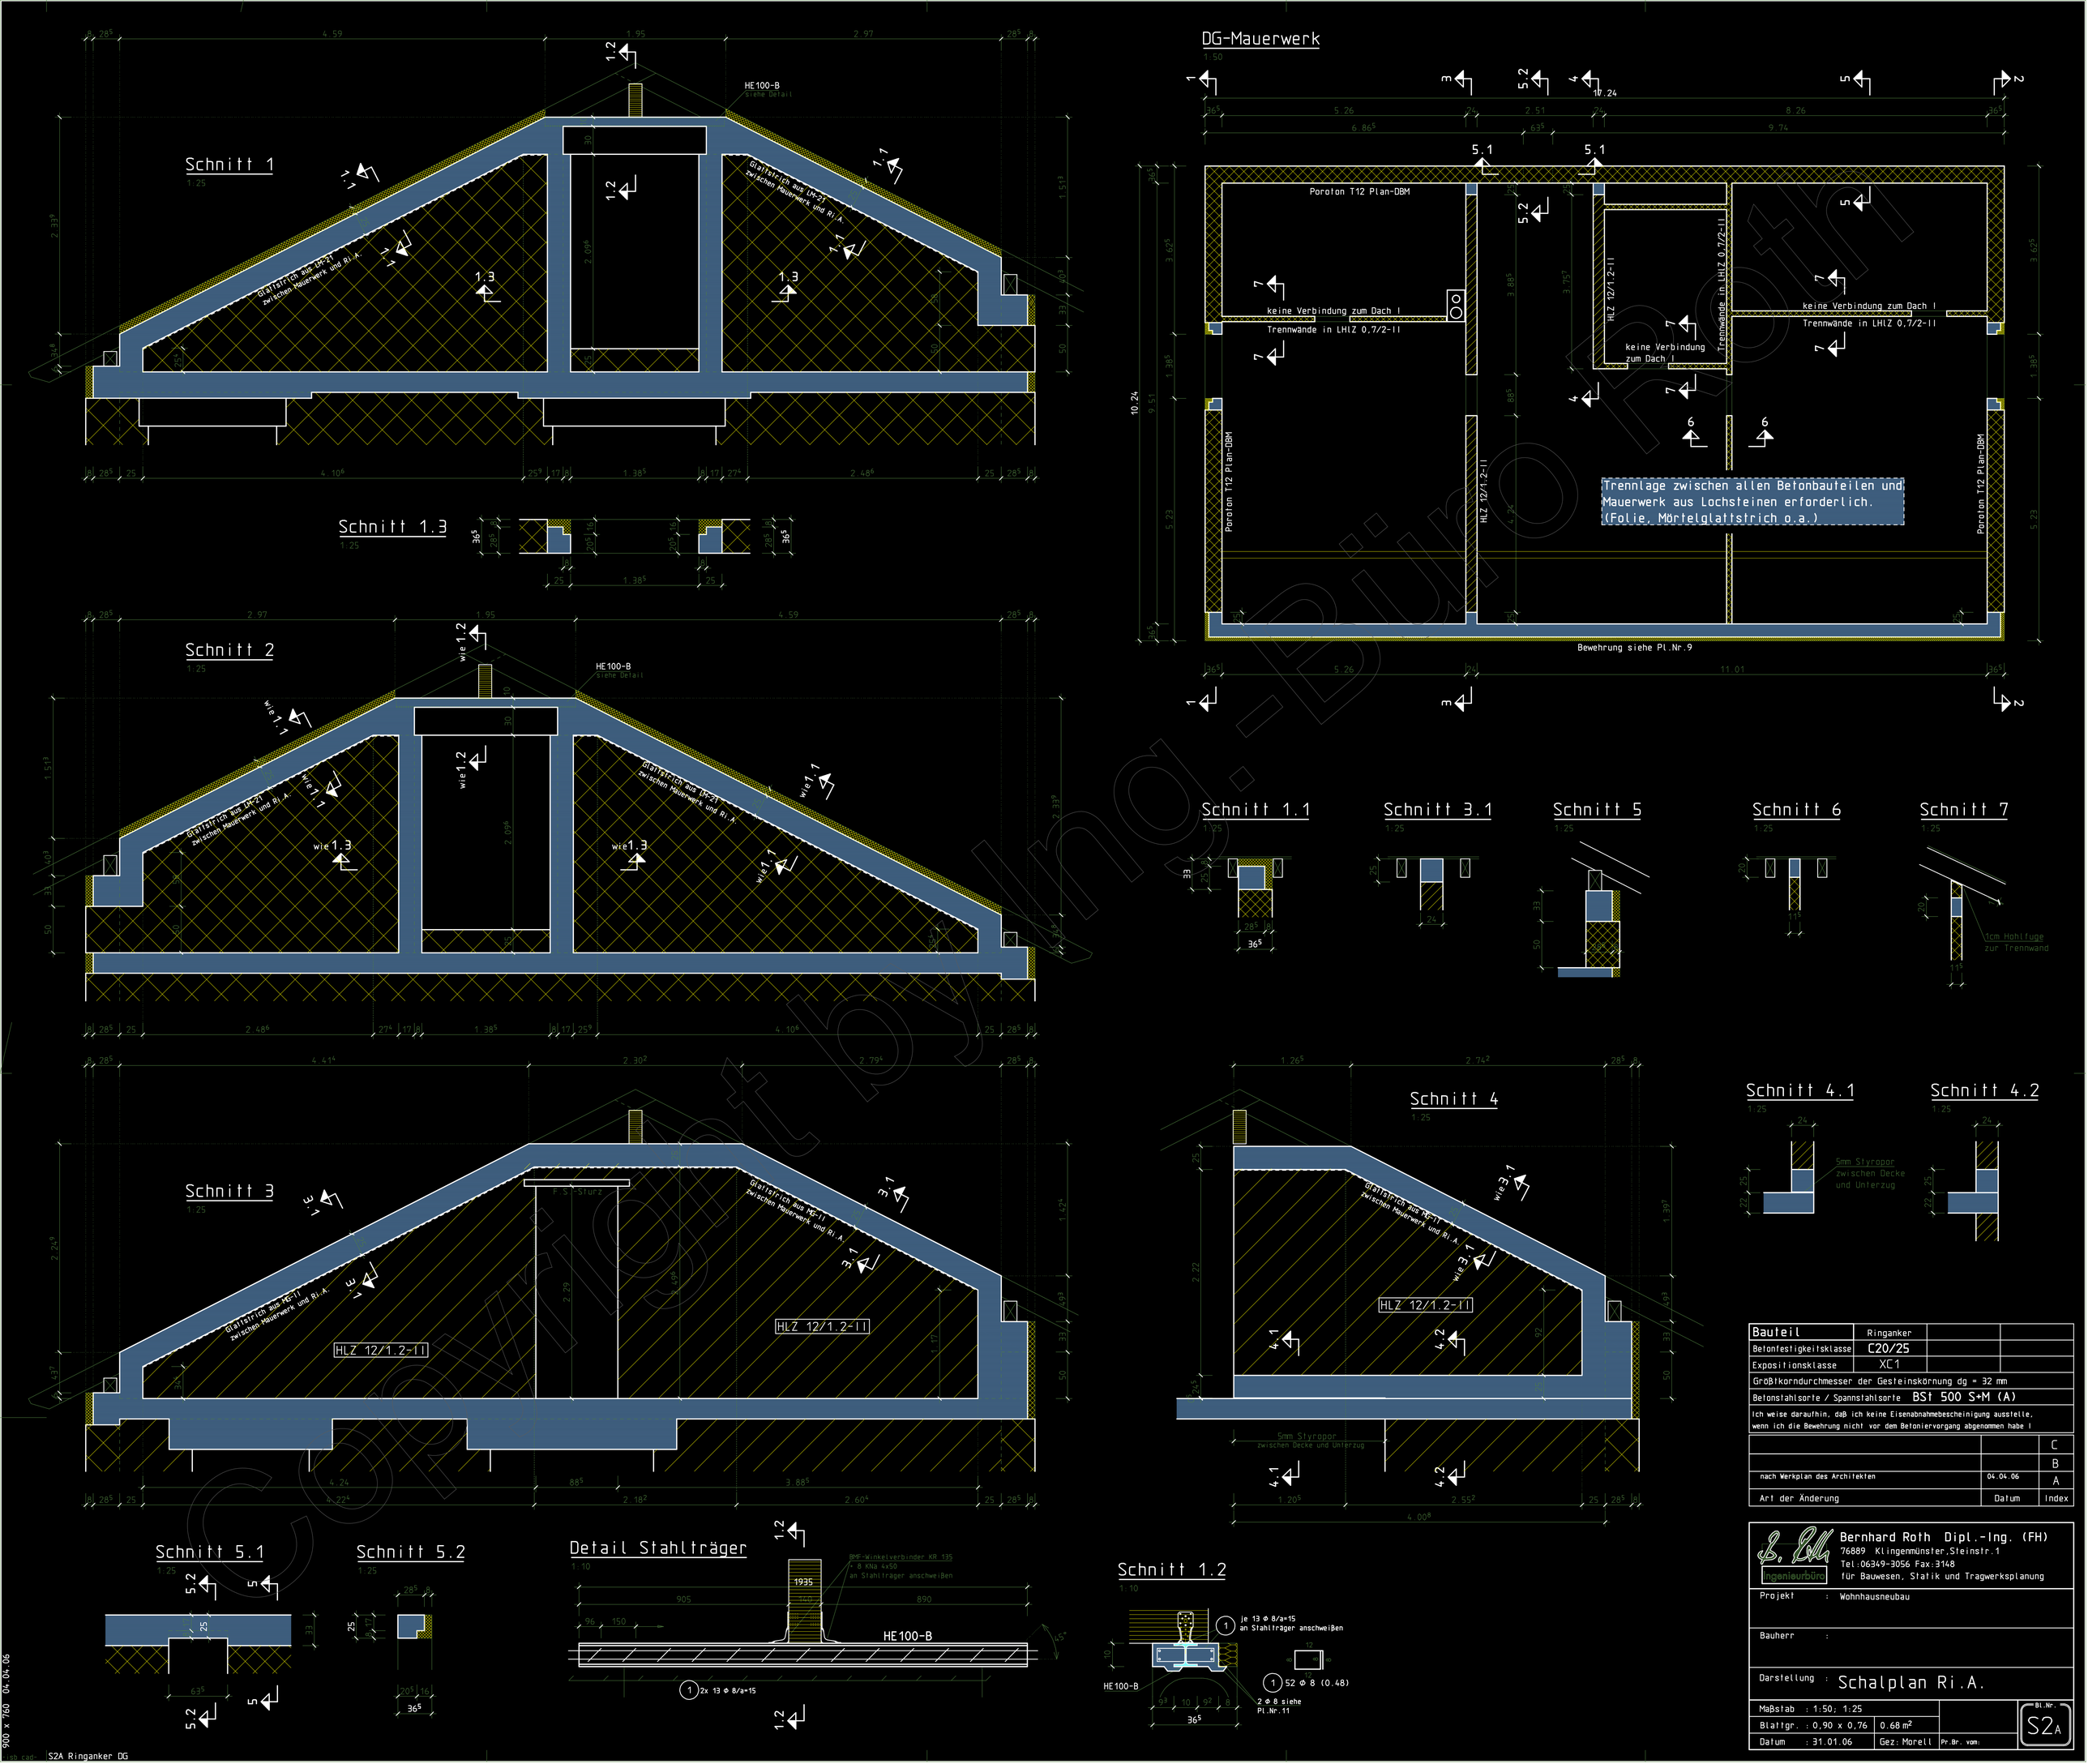

Bauteil	Ringanker		
Betonfestigkeitsklasse	C20/25		
Expositionsklasse	XC1		
Größtkorndurchmesser der Gesteinskörnung dg = 32 mm			
Betonstahlsorte / Spannstahlsorte	BSt 500 S+M (A)		
Ich weise daraufhin, daß ich keine Eisenabnahmebescheinigung ausstelle, wenn ich die Bewehrung nicht vor dem Betoniervorgang abgenommen habe !			

		C
		B
nach Werkplan des Architekten	04.04.06	A
Art der Änderung	Datum	Index

Ingenieurbüro
Bernhard Roth Dipl.-Ing. (FH)
76889 Klingenmünster,Steinstr.1
Tel:06349-3056 Fax:3148
für Bauwesen, Statik und Tragwerksplanung

Projekt : Wohnhausneubau

Bauherr :

Darstellung : Schalplan Ri.A.

Maßstab	: 1:50; 1:25		Bl.Nr.: S2A
Blattgr.	: 0,90 x 0,76	0.68 m²	
Datum	: 31.01.06	Gez: Morell	Pr.Br. vom:

900 x 760 04.04.06

lisb cad- S2A Ringanker DG