
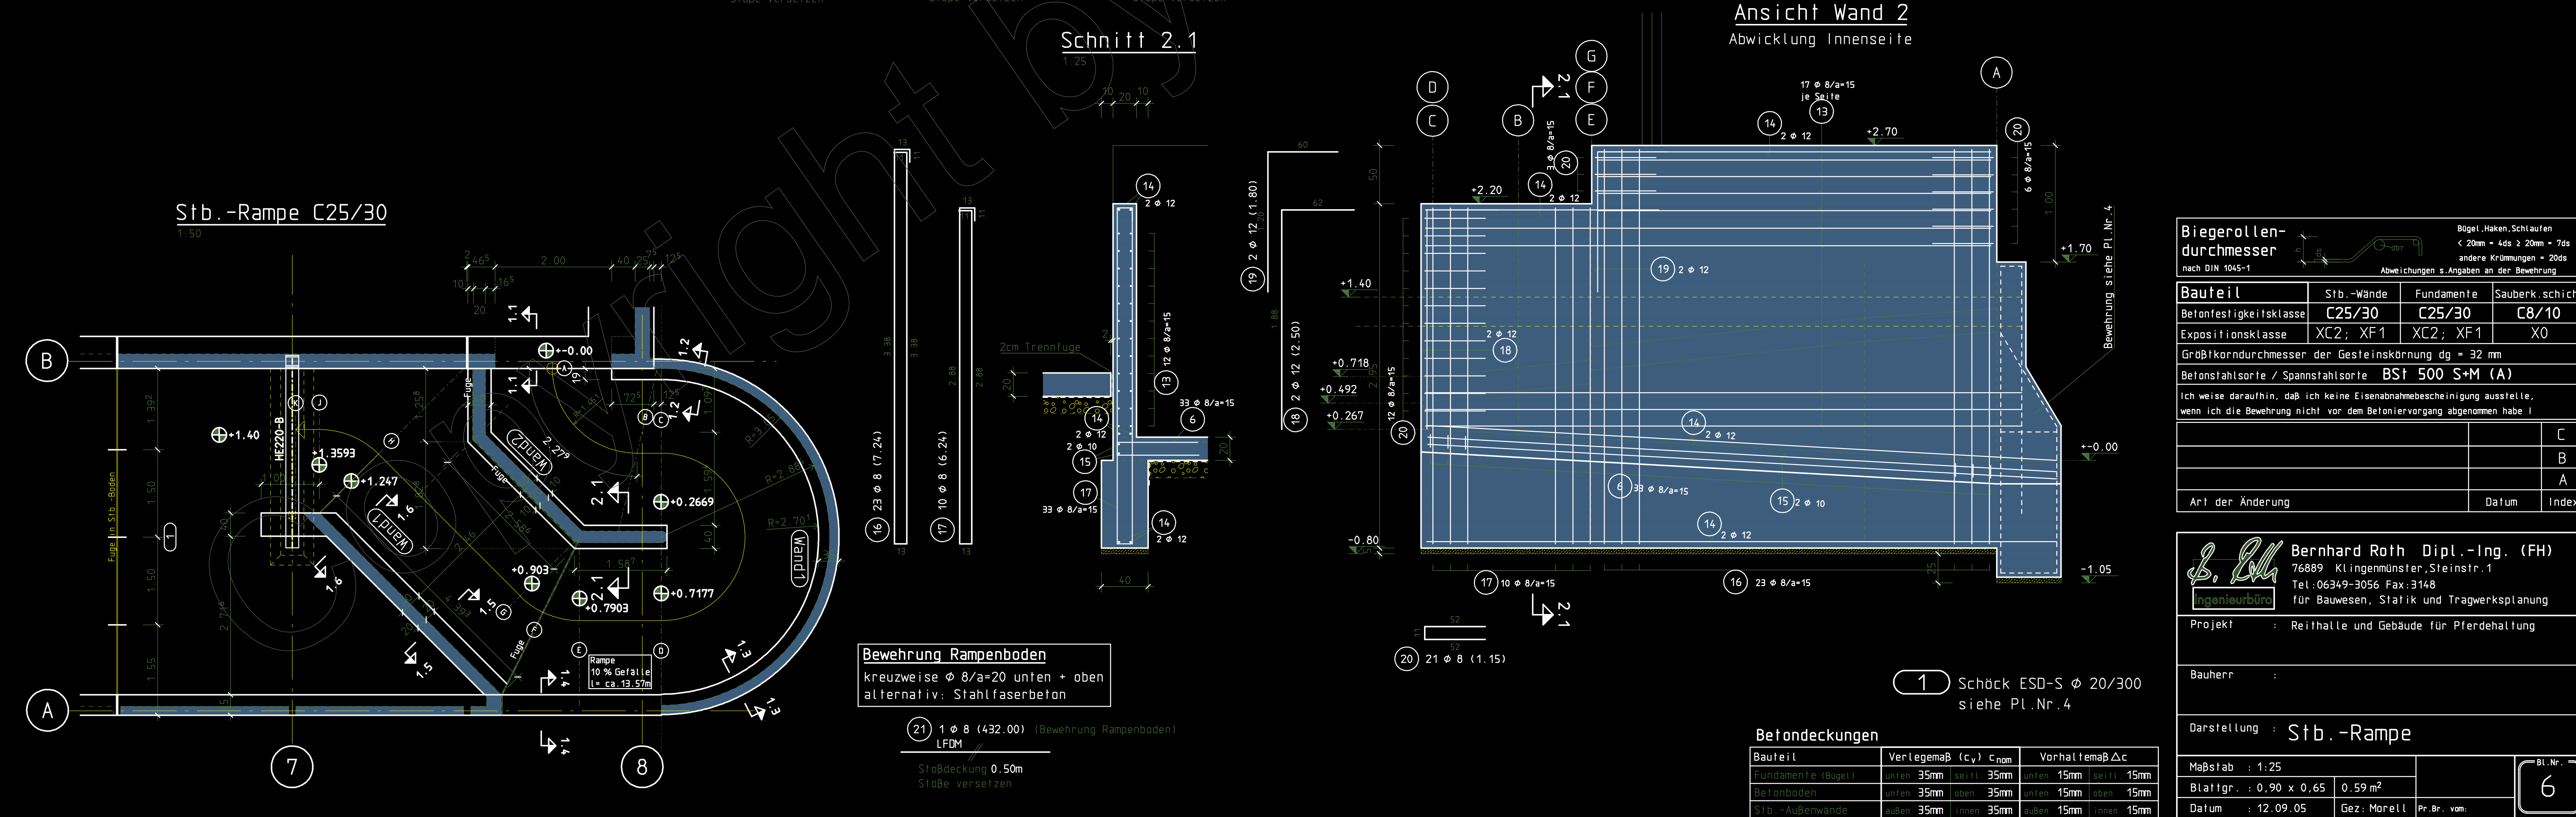
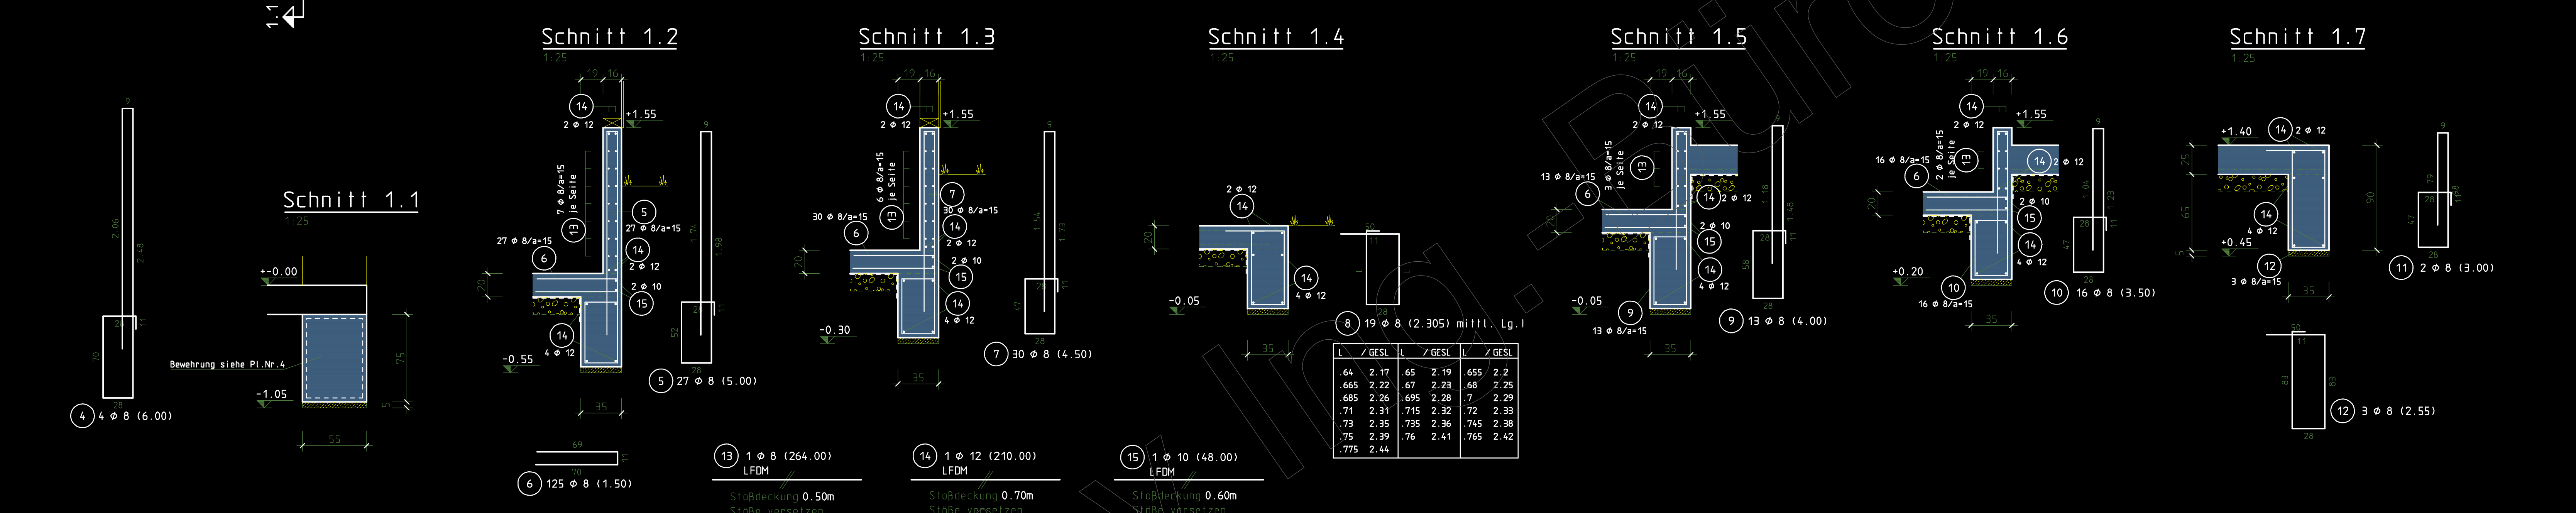


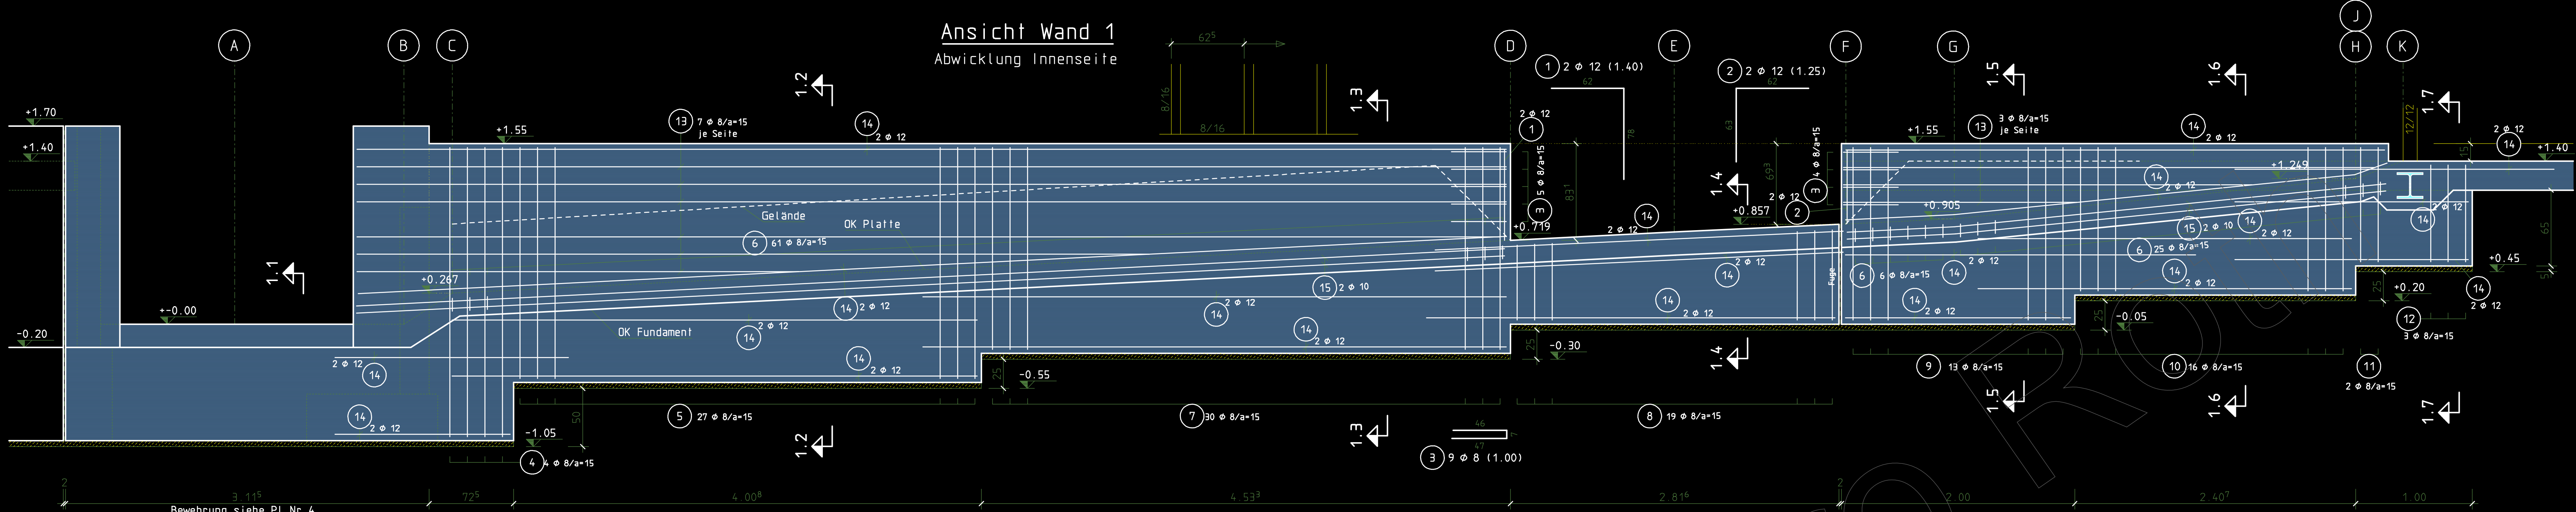

Biegerollen-
durchmesser

Bügel, Haken, Schlaufen
≤ 20mm - 4ds ≥ 20mm - 7ds
andere Krümmungen - 20ds
nach DIN 1045-1
Abweichungen s. Angaben an der Bewehrung

Bauteil	Stb.-Wände	Fundamente	Sauberk.schicht
Betonfestigkeitsklasse	C25/30	C25/30	C8/10
Expositionsklasse	XC2; XF1	XC2; XF1	X0
Größtkorndurchmesser der Gesteinskörnung dg	≤ 32 mm		
Betonstahlorte / Spannstahlorte	BST 500 S+M (A)		
Ich weise daraufhin, daß ich keine Eisenabnahmebescheinigung ausstelle, wenn ich die Bewehrung nicht vor dem Betoniervorgang abgenommen habe!			
Art der Änderung	Datum	Index	

Bernhard Roth Dipl.-Ing. (FH)
76889 Klingenstein, Steinstr. 1
Tel.: 06349-3056 Fax: 3148
Ingenieurbüro für Bauwesen, Statik und Tragwerksplanung

Projekt : Reithalle und Gebäude für Pferdehaltung

Bauherr :

Darstellung : Stb.-Rampe

Maßstab : 1:25

Blattgr. : 0,90 x 0,65 0,59 m²

Datum : 12.09.05

Gez.: Morell

Pr.-Br. vom:

Bl.-Nr. 6